

INSCRIPCIÓN: 1-1164541-2007  
 Fecha: 30/04/2007 12:15:27  
 Registrador: FERNANDO SOLIS OVARES  
 E219DF6BCB17A00D1161F8C95210F5EE



1 Colón

**URBANIZACION LINDO HORIZONTE**



LINEA	ACIMUT	DIST. (m)
1 - 2	188 ° 45'	13.00
2 - 3	278 ° 45'	15.77
3 - 4	008 ° 45'	13.00
4 - 1	098 ° 45'	15.77


LOCALIZACION DEL LOTE  
 EN LA URBANIZACION  
 ESCALA 1:5000

Catastro Nacional  
 1-2193334  
 27/04/2007 08:50:15  
 Reingreso

**UBICACION GEOGRAFICA**

HOJA SAN ISIDRO- ESCALA 1:10000  
 TODAS LAS DISTANCIAS ESTAN DADAS EN METROS  
 LEVANTAMIENTO POLAR, POLIGONAL ABIERTA  
 ERRORES ESTIMADOS: ANGULAR : 00'01'  
 LINEAL : 0.01m

COLINDANTE  
 (A) : INVERSIONES ROSALES JE S. A.

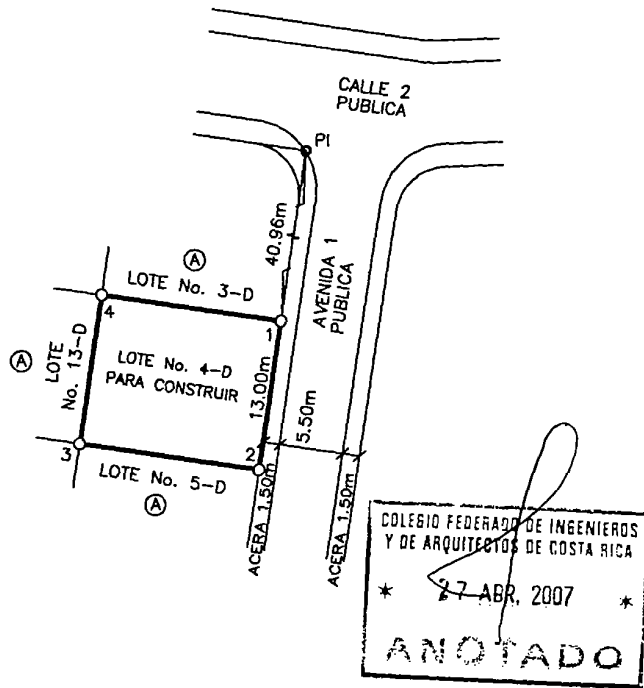

PROPIEDAD DE: <b>INVERSIONES ROSALES JE S. A.</b>		CEDULA JURIDICA: 3-101-289222	SITUADO EN : URBANIZACION LINDO HORIZONTE		MODIFICA EL PLANO CATASTRADO NUMERO SJ-952146-2004
 LUIS GUILLERMO SOTO QUIROS AGRIMENSOR ASOCIADO - A.A. 038		AREA: <b>205.03m<sup>2</sup></b>	DISTRITO 03 TRINIDAD		ES PARTE FOLIO REAL 1560793-000
PROTOCOLO TOMO : 13775	FOLIO(S) 106-112	FECHA FEBRERO 2007	ESCALA 1: 500	LOTE 4	BLOQUE D
					AREA SEGUN REGISTRO 29749.59m <sup>2</sup>