



431-A-1-10-12

**CATASTRO NACIONAL**  
**227 135**  
 ROLLO IMAGEN  
 SECCION MICROFILM AÑO 1995

**REGISTRO NACIONAL**  
**CATASTRO NACIONAL**  
 El presente plano ha cumplido con los requisitos exigidos por la ley, por lo que ha sido registrado bajo el siguiente número:  
**A-288708-95**  
 Fecha **10 NOV 1995** Autorizada



**CONJUNTO RESIDENCIAL LA GIRALDA**  
**1ª ETAPA - SEGUNDO SECTOR**

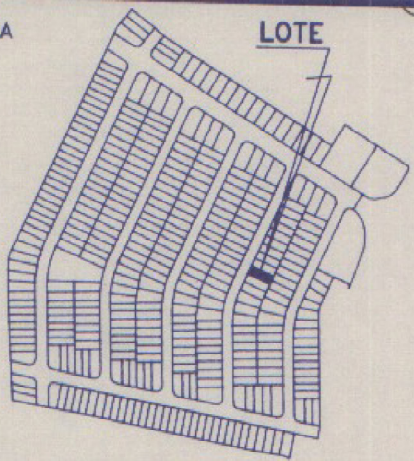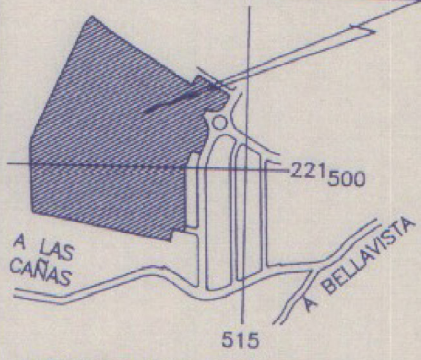


LINEA	ACIMUT	DISTANCIA
1 - 2	020 ° 49'	7.00
2 - 3	110 ° 49'	20.00
3 - 4	200 ° 49'	7.00
4 - 1	290 ° 49'	20.00

**UBICACION GEOGRAFICA**  
 HOJA RIO SEGUNDO - ESCALA 1:10000  
 LEVANTAMIENTO POLAR  
 POLIGONAL ABIERTA  
 CON RADIALES A LOS VERTICES  
 ERRORES ESTIMADOS:  
 ANGULAR 00' 01'  
 LINEAL 0.01m

**LOCALIZACION DEL LOTE**  
 CONJUNTO RESIDENCIAL LA GIRALDA  
 1ª ETAPA - SEGUNDO SECTOR  
 ESCALA 1:5000



Colegio Federado de Ingenieros  
 y de Arquitectos de Costa Rica  
**08 NOV 1995**  
**ANOTADO**

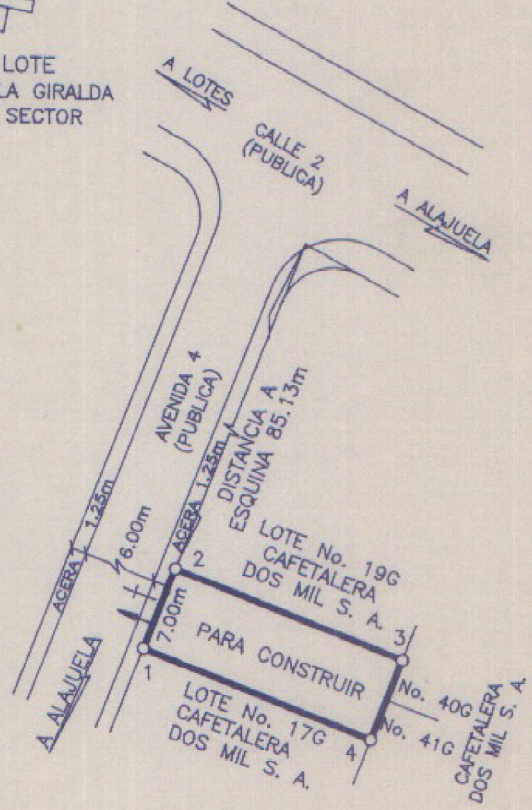

PROPIEDAD DE: <b>CAFETALERA DOS MIL S. A.</b>		CEDULA JURIDICA 3-101-105102	MODIFICA EL PLANO CATASTRADO A-087769-92	SITUADO EN : URBANIZACION LA GIRALDA	
AREA : <b>140.00m<sup>2</sup></b>		ES PARTE FOLIO REAL 2275128-000	DISTRITO 10 DESAMPARADOS CANTON 01 ALAJUELA PROVINCIA 2 ALAJUELA		
PROTOCOLO TOMO : 804B	FOLIOS 136-166	FECHA SETIEMBRE 1995	ESCALA 1: 500	LOTE 18	BLOQUE G
JERSAN PASTRANA CASTILLO INGENIERO TOPOGRAFO PROFESIONAL I.T.P.-1145			AREA SEGUN REGISTRO 166259.20m <sup>2</sup>		