

CATASTRO NACIONAL
SECCION DE MICROFILM

| | |
|----------------------|-----------------------------|
| ROLLO Nº 164 | IMAGEN 258 |
| FECHA 5 SET. 1990 | FIRMA <i>[Signature]</i> |

REGISTRO NACIONAL
CATASTRO NACIONAL

El presente plano ha cumplido con los requisitos exigidos por la ley, por lo que ha sido registrado bajo el siguiente número:
2-919372-90

31 AGO 1990
Fecha *[Signature]*
Firma Autorizada





LEVANTAMIENTO POLAR, POLIGONAL ABIERTA DE FINCA MADRE
ERROR LINEAL : 00.00 m
ERROR ANGULAR : 00° 00'
EXENTO DEL PAGO DE DERECHOS Y TIMBRES LEY 6735 ARTICULO 7.

| LINEA | AZIMUT | DISTANCIA m |
|-------|--------------|-------------|
| 1 - 2 | 147° 54' 35" | 10 77 |
| 2 - 3 | 202° 18' 51" | 31 22 |
| 3 - 4 | 292° 43' 23" | 57 73 |
| 4 - 5 | 295° 58' 7" | 5 07 |
| 5 - 6 | 292° 29' 50" | 3 45 |
| 6 - 7 | 42° 60' 33" | 20 88 |
| 7 - 8 | 20° 28' 58" | 14 99 |
| 8 - 1 | 109° 41' 1" | 50 64 |

RECIBIDO
MAY 10 DE 1990
OFICINA DE REGISTRO

Colegio Federado de Ingenieros
y de Arquitectos de Costa Rica
9 AGO 1990
Anotado *[Signature]*

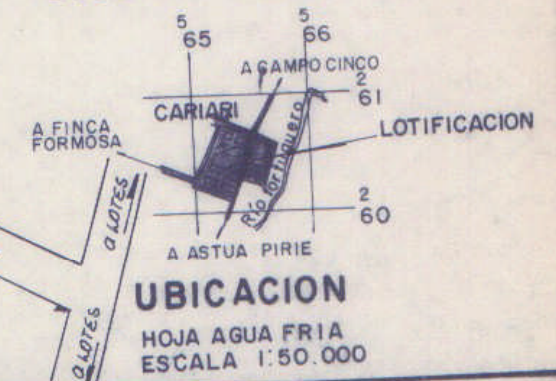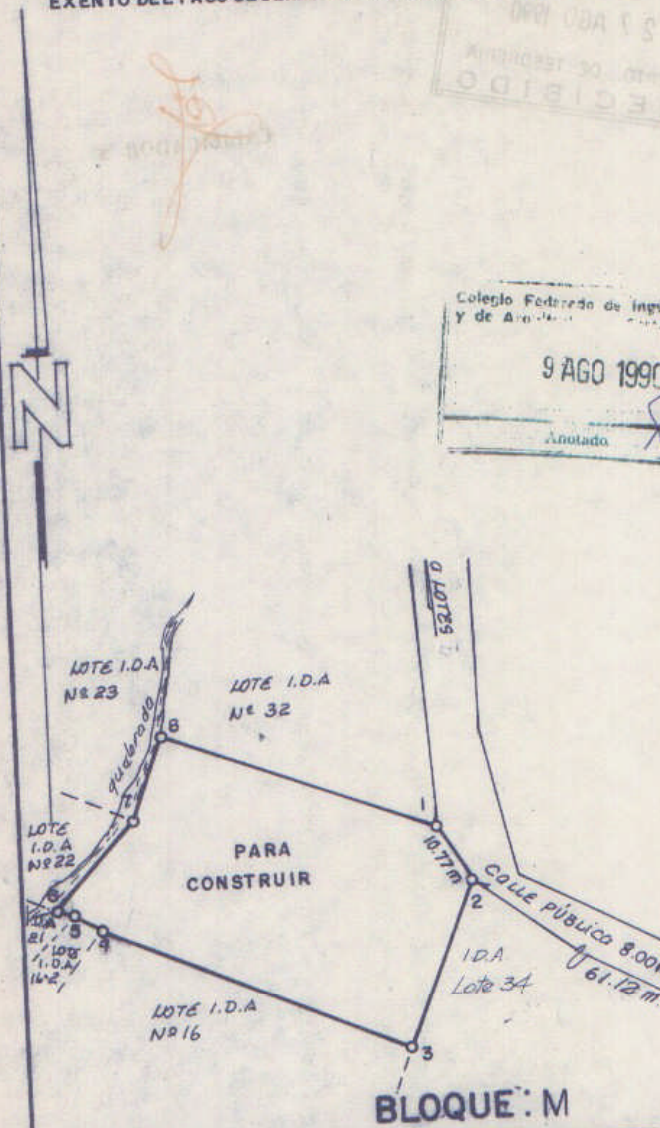

| | |
|---|--|
| <p>INSTITUTO DE DESARROLLO AGRARIO DEPARTAMENTO DE INFRAESTRUCTURA RURAL SECCION DE TOPOGRAFIA</p> | <p>PARCELA Nº 33 PROPIEDAD DE INSTITUTO DE TIERRAS Y COLONIZACION CEDULA JURIDICA 4-000-042143-11</p> |
| | <p>SITA EN CAMPO KENNEDY ESCALA 1:1000 DISTRITO 5° CARIARI FECHA 14 NOVIEMBRE 1988 CANTON 2° POCOCI AREA: 2190.91 m² PROVINCIA 7° LIMON</p> |
| <p>PROYECTO: CENTRO POBLACION CAMPO KENNEDY PROTOCOLO TOMO 4426 - 5555 FOLIO 132 A 164 Y 18 A 26 ES PARTE: FOLIO REAL No. 7014981-000</p> | <p>LEVANTO <i>[Signature]</i> FRANCISCO MURILLO VARGAS TOPOGRAFO ASOCIADO T. A. N.º 2707</p> |
| <p>AREA SEGUN REGISTRO 17 ha 9320.92 m²</p> | |