

555 21 38

MICROFILM\*

S-3-1-6. #106

Lote N° 16 · Bloque H

**CATASTRO**  
 N° 143  
 16 ABO. 1973  
 (Fecha)  
 Jefe. Sección Catastrales

12 mayo 1981  
 Hoy de DANILLO CORRALES VASQUEZ, ins-  
 crito al T. 2172, F. 463, N. 217644, As. 2.

Alvaro Jiménez  
 Jefe Sección Catastrales  
 Dirección General de  
 Catastro



**CATASTRO NACIONAL**  
 SECCION DE MICROFILM  
 BOLO **143**  
 FECHA **03 MAY 1990**  
 IMAGEN **140**  
 M

LINEA	RUMBO	DIST.
1-2	N 07° 14' E	19 56
2-3	N 74° 52' E	16 00
3-4	S 13° 25' W	25 94
4-1	N 82° 37' W	12 00

Marta García Cascañte  
 Servidumbre 10.00 mts


Marta García Cascañte

Lote para construir


(16)

Lote N° 15  
 PURCA S.A.

Lote N° 17  
 PURCA S.A.

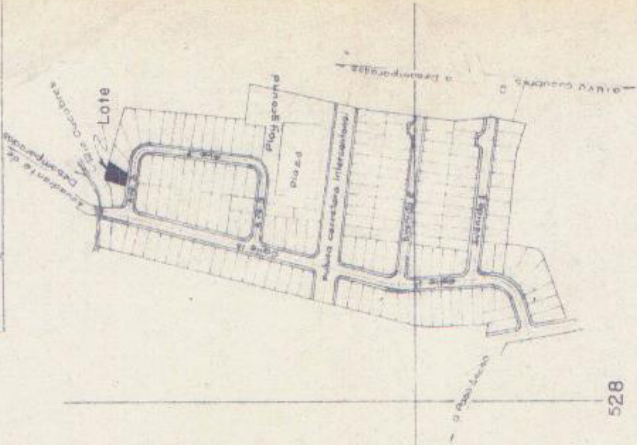

2.09

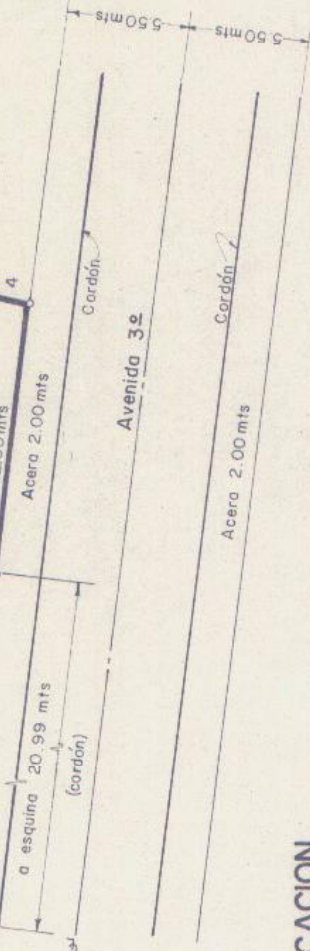

**LOCALIZACION**

Sin escuela

**UBICACION**

PLANO DEL LOTE PROPIEDAD DE  
**PROYECTOS URBANISTICOS CENTRO AMERICANOS S.A.**

ESCALA 1:250  
 FECHA JUNIO 1973  
 ARCHIVO N.º 5672

SITUADO EN  
 DESAMPARADOS · URB. MONTECLARO  
 DISTRITO 1º - DESAMPARADOS  
 CANTON 39  
 PROVINCIA SAN JOSE

AREA  
 300.30 m<sup>2</sup>  
 429.68 V.2

Es parte de la finca  
 inscrita en:  
 TOMO 1920  
 FOLIO 436  
 No. 186670  
 ASIENTO 2

*[Signature]*  
 Carlos M. Gamboa R. - Ingeniero Civil