



CATASTRO NACIONAL
111 221
 ROLLO IMAGEN
 SECCION MICROFILM AÑO 1997

**REGISTRO NACIONAL
 CATASTRO NACIONAL**
 El presente plano ha cumplido con los requisitos exigidos por la ley, por lo que ha sido registrado bajo el siguiente número:
A-1109158-97
 Fecha **4 JUN 1997** Firma Autorizada

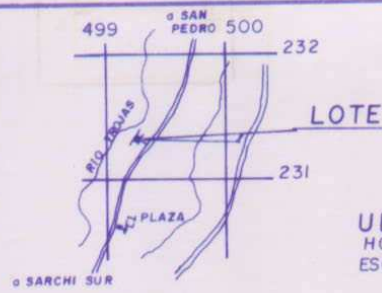

UBICACION
 HOJA NARANJO
 ESCALA 1:50000

LINEA		AZIMUT		DIST.	
		° ' "		m cm	
1	2	73	31	1	55
2	3	125	33	31	24
3	4	211	00	39	48
4	5	298	50	33	83
5	6	28	19	11	44
6	7	22	25	6	19
7	1	38	09	24	74

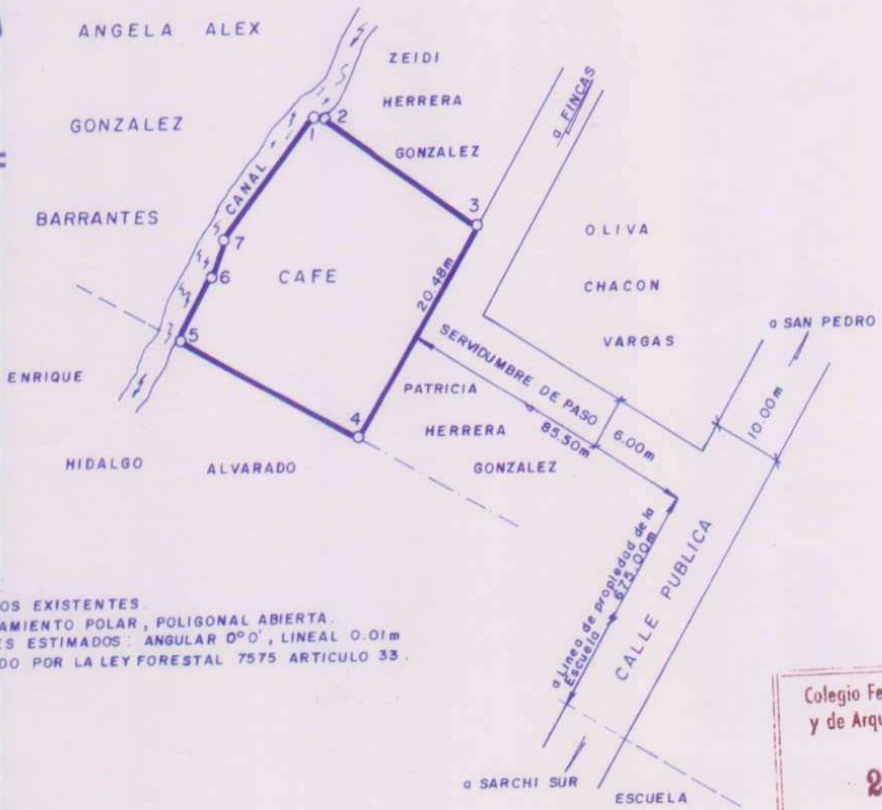

NOTAS:
 LINDEROS EXISTENTES.
 LEVANTAMIENTO POLAR, POLIGONAL ABIERTA.
 ERRORES ESTIMADOS: ANGULAR 0°0', LINEAL 0.01m
 AFECTADO POR LA LEY FORESTAL 7575 ARTICULO 33.

Colegio Federado de Ingenieros
 y de Arquitectos de Costa Rica
29 MAY 1997
 ANOTADO

PROPIEDAD DE ANGELA ALEX GONZALEZ BARRANTES		CEDULA No. 2-175-249		SITUADO EN CALLE TALOLINGA	
VENDE A GUISELLE HERRERA GONZALEZ		2-303-275		DISTRITO 2º SARCHI SUR ES PARTE DEL FOLIO REAL	
 OSCAR ARGUELLO DELGADO TOPOGRAFO ASOCIADO T.A. 7259		AREA 1406.21 m ² Area según Registro: 8383.46 m ²		CANTON 12º VALVERDE VEGA 2148360-000	
PROTOCOLO TOMO 9358	FOLIO 10	ESCALA 1:1000	ARCHIVO No	FECHA MAYO 1997	PROVINCIA 2º ALAJUELA