

COMPROBANTE DE INSCRIPCION CATASTRAL



REGISTRO INMOBILIARIO
SUBDIRECCIÓN
CATASTRAL

INSCRIPCIÓN No:
4-2270536-2021


Fecha : 07/04/2021 14:39:04
Registrador: SUNNY MORALES MORALES
75BEE44A4EEAF1C3F9E6334147005104

Catastro Nacional
2021-22804-C
05/04/2021 11:30:37
Reingreso



Contrato 946648
Fecha 26/03/2021
Visado CFIA

ENTERO N° 401437981

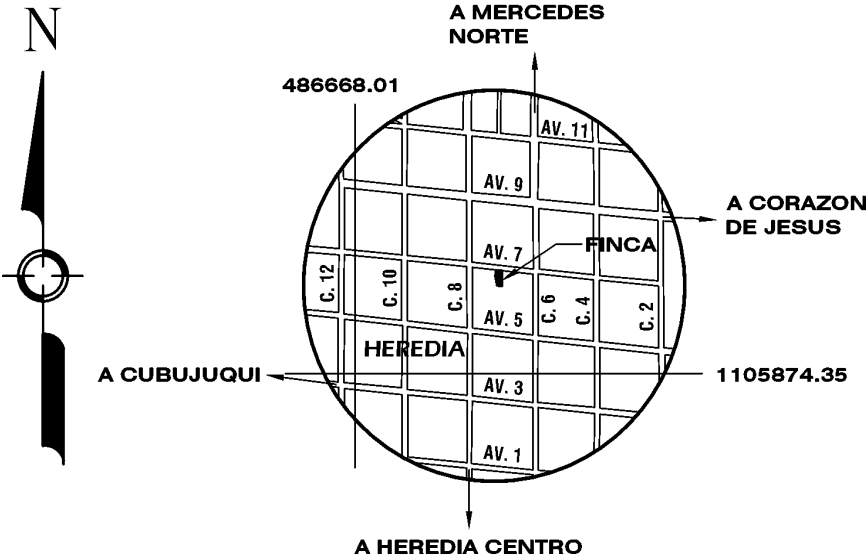


DERROTERO COORDENADAS NACIONALES CRTM05		
VERTICE	ESTE	NORTE
1	486866.99	1106015.86
2	486876.17	1106014.85
3	486875.81	1105992.84
4	486869.01	1105993.66
5	486867.68	1106000.76
6	486866.25	1106006.85

NOTAS:
-LEVANTAMIENTO POLAR, POLIGONAL ABIERTA.
-ERROR ANGULAR 00° 01'.
-ERROR LINEAL 00.01m.
-DISTANCIA FRENTE A CALLE PUBLICA ENTRE VERTICES N° 1 Y 2= 9.23 m.
-MODIFICA AL PLANO CATASTRADO N° H-534588-1984
-DOY FE QUE LOS LINDEROS SON EXISTENTES.
-TODAS LAS DISTANCIAS ESTAN DADAS EN METROS.
-PARA RECTIFICAR AREA.

NOTAS:
-ENLACE A LA RED OFICIAL DE COORDENADAS CRTM05.
-EXACTITUD RELATIVA ± 0.06 m.
-EXACTITUD ABSOLUTA ± 0.40 m.
-ESCALA DEL MAPA CATASTRAL 1:1000.
-DATOS TOMADOS DE LA ORTOFOTO OFICIAL, DIRECTRIZ DRI-001-2021 PUBLICADO EN LA GACETA N° 11, DEL LUNES 18 DE ENERO DEL 2021, DEL REGISTRO INMOBILIARIO.
-EPOCA 2014.59 SEGUN DIRECTRIZ DRI-001-2020, PUBLICADA EN LA GACETA 245 DEL 7 DE OCTUBRE DEL 2020.

HOJA BURIO
COORDENADAS NACIONALES CRTM05
UBICACION escala 1 : 10.000

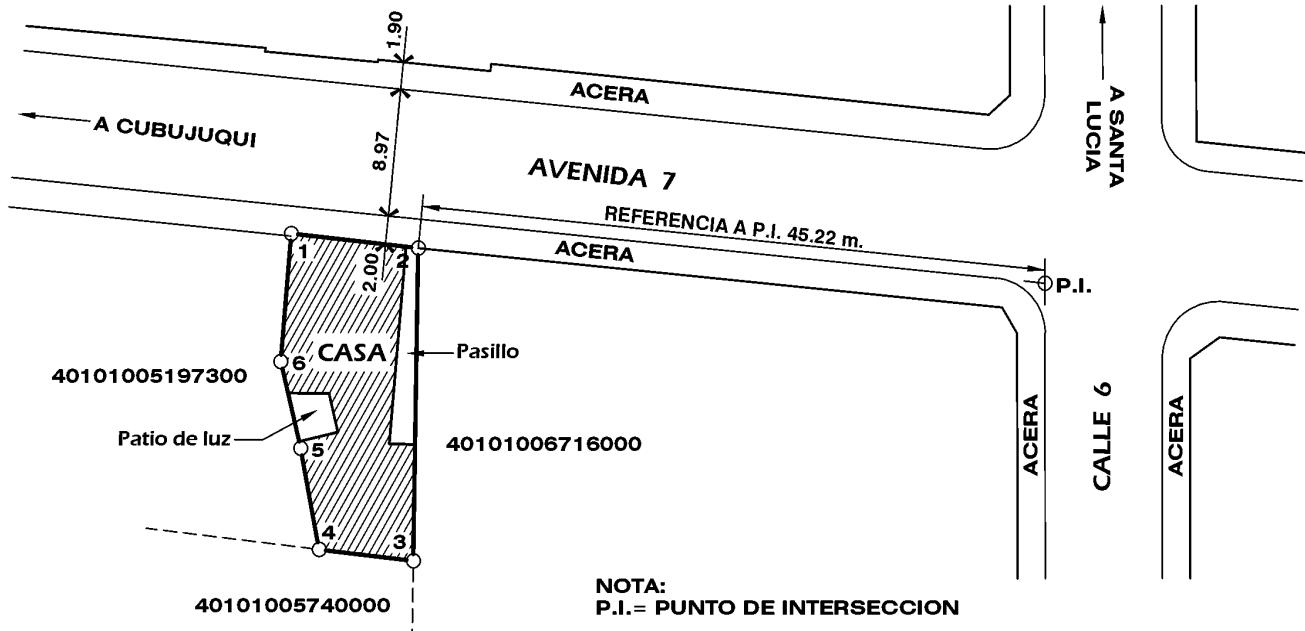

NOTA:
P.I.= PUNTO DE INTERSECCION

<p>INFORMACION REGISTRO PUBLICO FOLIO REAL N° 4051975-000 IDENTIFICADOR PREDIAL 40101005197500</p>	<p>AREA SEGUN REGISTRO PUBLICO 175.27 m²</p>	<p>SITUADO EN: FATIMA DISTRITO: 01° HEREDIA CANTON: 01° HEREDIA PROVINCIA: 04° HEREDIA</p>
<p>JOSE EDUARDO MORERA BARRANTES (FIRMA) Firmado digitalmente por JOSE EDUARDO MORERA BARRANTES (FIRMA) Fecha: 2021.03.13 12:36:16 -06'00'</p>	<p>PROTOCOLO: TOMO 21820 FOLIO 058</p>	<p>ESCALA 1 : 500</p>
<p>TOPOGRAFO ASOCIADO TA-9648</p>	<p>AREA 192 m²</p>	<p>LOTE</p>
		<p>FECHA MARZO 2021</p>