



CATASTRO NACIONAL
168 153
 ROLLO IMAGEN
 SECCION MICROFILM AÑO 1994

**REGISTRO NACIONAL
 CATASTRO NACIONAL**
 El presente plano ha cumplido con los requisitos exigidos por la ley, por lo que ha sido registrado bajo el siguiente número:
C-190209-94
13 JUN 1994
 Fecha _____ Firma Autorizada _____



DERROTERO

LINEA	A CIMUT		DIST.	
	o	'	m	cm
1 - 2	273	56	3	06
2 - 3	275	54	13	80
3 - 4	194	49	8	88
4 - 5	98	12	10	38
5 - 6	95	50	4	81
6 - 7	95	32	3	20
7 - 1	04	57	9	26

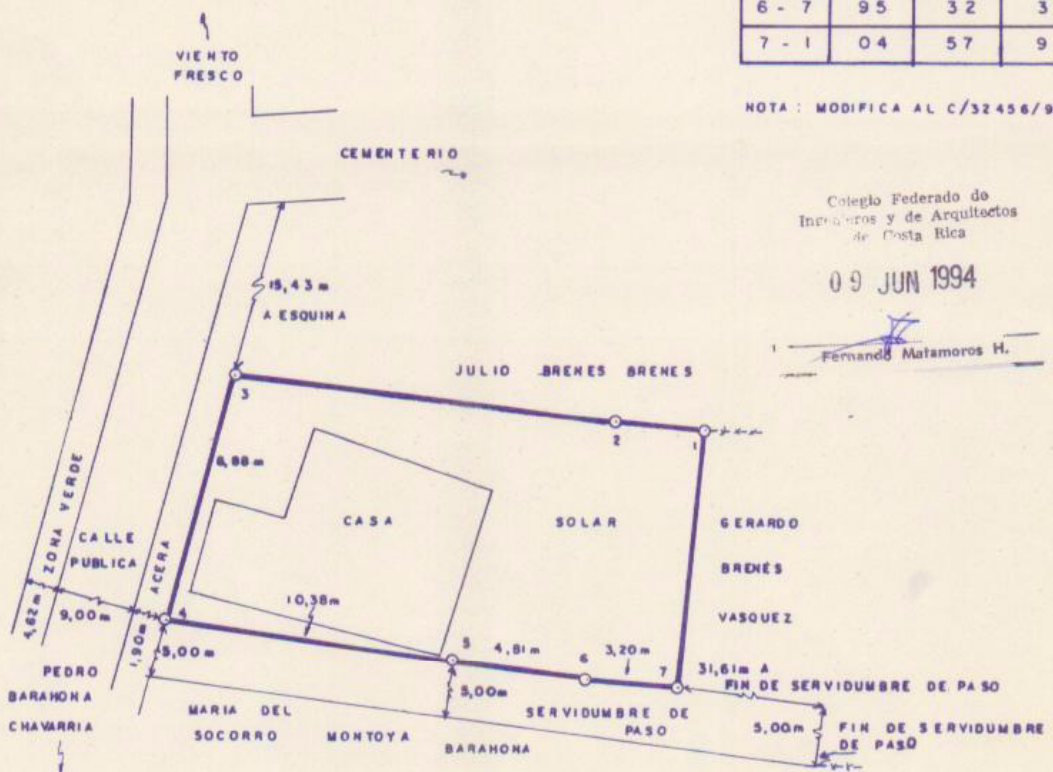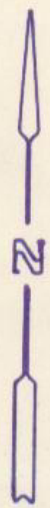

NOTA: MODIFICA AL C/32456/92

Colegio Federado de Ingenieros y de Arquitectos de Costa Rica

09 JUN 1994

Fernando Matamoros H.

PROPIEDAD DE: CEDULA: 3-217-638
GERARDO BRENES VASQUEZ
 VENDE A: CEDULA: 3-169-591
ZELMIRA BRENES VASQUEZ

SITUADO EN: TEJAR
 DISTRITO: 1º EL TEJAR
 CANTON: 8º EL GUARCO
 PROVINCIA: No 3 CARTAGO

INFORMACION: REGISTRO PUBLICO
 ES PARTE DE
 FOLIO REAL: 3081948-000
 AREA: 1179,43 m²

ZAYRA ARAYA LEITON/TOPOGRAFO ASOCIADO LIC.TA-3838

METODO LEVANTAMIENTO POLAR. POLIGONAL ABIERTA. ERRORES ESTIMADOS: LINEAL: 0,01m ANGULAR: 00°01'. LINDEROS EXISTENTES.

PROTOCOLO TOMO: 7741 FOLIO: 116

AREA **160,68 m²**

FECHA 26 /05/94

ESCALA 1 : 200

542.8. 203.8