



REGISTRO INMOBILIARIO  
SUBDIRECCIÓN  
CATASTRAL

INSCRIPCIÓN No:  
4-2206811-2020

Fecha : 12/06/2020 07:03:59  
Registrador: PRISCILA MURILLO ARROYO  
B1D3CAEE3EA6D95B83982AD1E5B4DFFB

Catastro Nacional  
2020-40332-C  
04/06/2020 09:32:56  
Reingreso



Contrato 893007  
Fecha 03/06/2020  
Visado CFIA


ENTERO NUMERO 367105500

N



UBICACION  
HOJA --- BARVA  
ESCALA ----1:50000  
COORDENADAS --- CRTM05

COORDENADAS CRTM05 (m)		
PUNTO	ESTE	NORTE
1	483068.19	1108329.27
2	483072.91	1108336.74
3	483212.88	1108235.94
4	483242.14	1108216.22
5	483223.86	1108211.48
6	483214.83	1108210.40

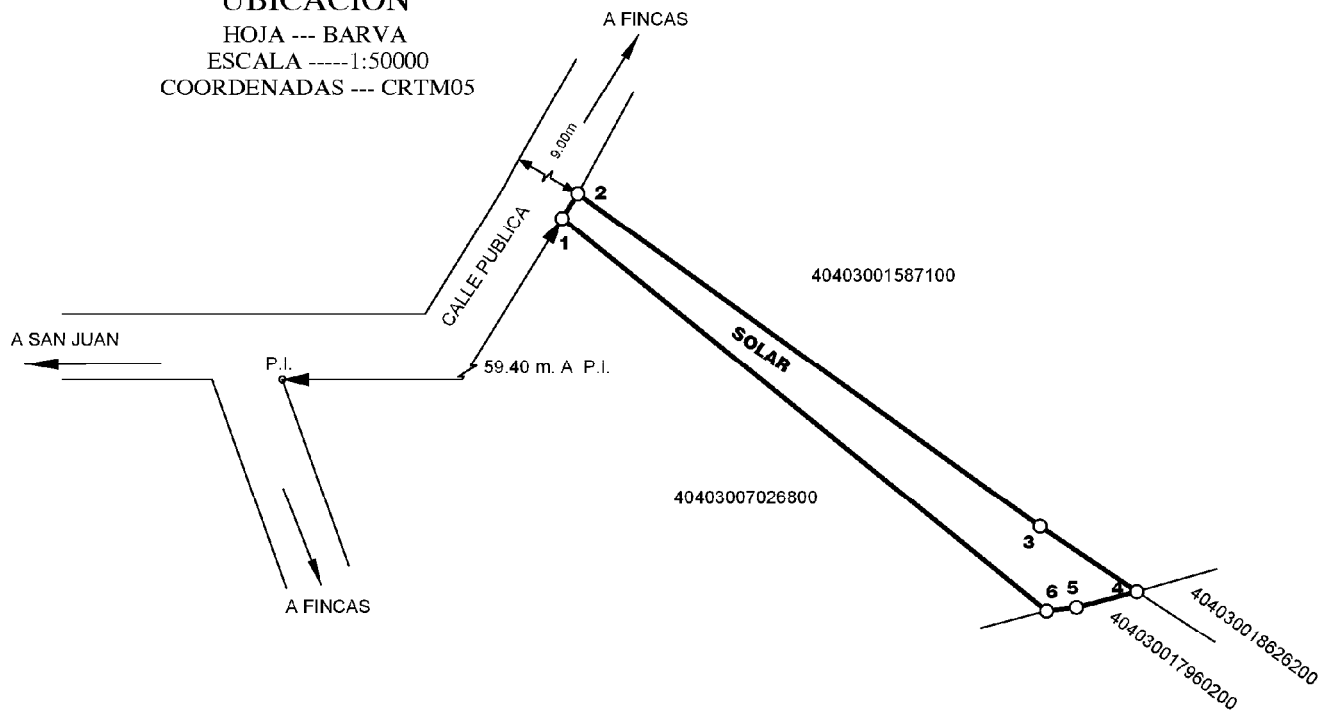

NOTAS:

LINDEROS EXISTENTES  
LEVANTAMIENTO POLAR, POLIGONAL ABIERTA  
ERROR LINEAL ESTIMADO = 0.01 m.  
ERROR ANGULAR ESTIMADO = 00°01'  
MODIFICA AL PLANO CATASTRADO No: H-394112-1980.

FRENTE A CALLE PUBLICA DE 1 A 2 = 8.84 m.

DATOS TOMADOS DE LA ORTOFOTO OFICIAL  
AVISO 01-2011, PUBLICADO EN LA GACETA 146  
DEL 29 DE JULIO DE 2011, DEL I.G.N. Y EL  
REGISTRO INMOBILIARIO.  
EXACTITUD RELATIVA +/- 0.06 m.  
EXACTITUD ABSOLUTA +/- 0.40 m.  
ESCALA DEL MAPA CATASTRAL 1:1000.

PARA RECTIFICAR AREA

SITUADO EN : SAN JUAN ARRIBA	ESCALA : 1: 2000
DISTRITO : 03º SAN JUAN	FECHA : MARZO 2020
CANTON : 04º SANTA BARBARA	ARCHIVO : FCO JIMENEZ 02
PROVINCIA : 04º HEREDIA	AREA: 2883 m <sup>2</sup>

INFORMACION REGISTRO		IDENTIFICADOR PREDIAL	PROTOCOLO
FOLIO REAL	AREA(m <sup>2</sup> )		TOMO: 21633
4070266-000	2620.86	40403007026600	FOLIO: 044

**GUSTAVO ADOLFO PEREZ PEREZ (FIRMA)**  
Firmado digitalmente por GUSTAVO ADOLFO PEREZ PEREZ (FIRMA)  
Fecha: 2020.05.20 11:39:51 -06'00'  
GUSTAVO PEREZ PEREZ - INGENIERO TOPOGRAFO Y GEODESTA IT-6132