

NSCRIPCIÓN: 2-1781428-2014

Fecha: 07/11/2014 11:13:31  
 Registrador: STEVEN VARGAS NARANJO  
 50312215002AC6E47D346D493C8678D

Catastro Nacional  
 2014-97448-C  
 05/11/2014 13:19:00




LINEA	A C I M U T	DIST.(m)
1-2	085° 53.7'	7.01
2-3	001° 41.2'	9.53
3-4	000° 02.7'	2.54
4-5	355° 46.6'	30.66
5-6	263° 24.0'	6.99
6-7	177° 39.1'	30.15
7-1	176° 45.2'	12.23

**NOTAS:**

- LINDEROS EXISTENTES.
- LEVANTAMIENTO POLAR, POLIGONAL ABIERTA.
- ERRORES ESTIMADOS: ANGULAR: 0° 00' 30", LINEAL: 0,01m.
- TODAS LAS DISTANCIAS ESTAN EN METROS.
- DOY FE DE QUE EL PRESENTE LEVANTAMIENTO CUMPLE CON LO DISPUESTO EN EL ARTICULO 13 DE LA LEY DE INFORMACIONES POSESORIAS.

**COLINDANTES:**

- A LUZ ALPIZAR ARIAS
- B RODRIGO UREÑA BOGANTES
- C ZORANDA CANCEL
- D EMILIO GONZALEZ ANGULO
- E YOLANDA ALVARADO SANDOVAL
- F SUCESORIO MIGUEL HERNANDEZ BARRANTES

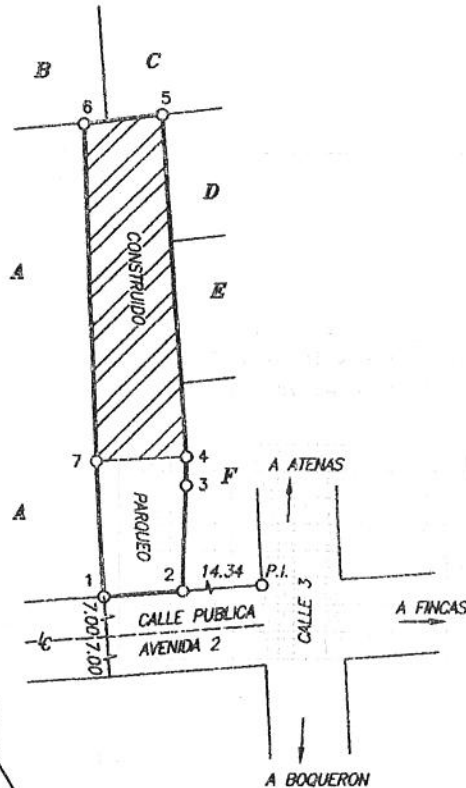

COLEGIO FEDERADO DE INGENIEROS  
 Y ARQUITECTOS DE COSTA RICA  
 \* 05 NOV 2014 \*  
**ANOTADO**

<b>PARA RECTIFICAR AREA</b>	SITUADO EN: ATENAS	AREA	PROTOCOLO 18220
	DISTRITO 01 ATENAS	318m <sup>2</sup>	FOLIO 058
	CANTON 05 ATENAS	ESCALA 1:500	FECHA OCTUBRE, 2014
	PROVINCIA 02 ALAJUELA		

REGISTRO PUBLICO  
 FINCA COMPLETA  
**FOLIO REAL:**  
 2258732-000  
 AREA : 296.21m<sup>2</sup>  
 MODIFICA A-974965-1991.

  
**GASTON GOMEZ CASTILLO**  
 INGENIERO TOPOGRAFO 11-17462