


REGISTRO NACIONAL
 REPUBLICA DE COSTA RICA
 REGISTRO INMOBILIARIO
 SUBDIRECCIÓN
 CATASTRAL
 INSCRIPCIÓN No:
2-16708-2024
 Fecha: 16/04/2024 14:25:56
 Registrador: CYNTHIA BARAHONA VALVERDE
 0E97ACE40FB47D18BF10A7378D334A44

Catastro Nacional
2024-5934-C
 05/04/2024 10:00:46
 Reingreso



Contrato 1115687
 Fecha 04/04/2024
 Visado CFIA


ENTERO BANCO No. 540782076

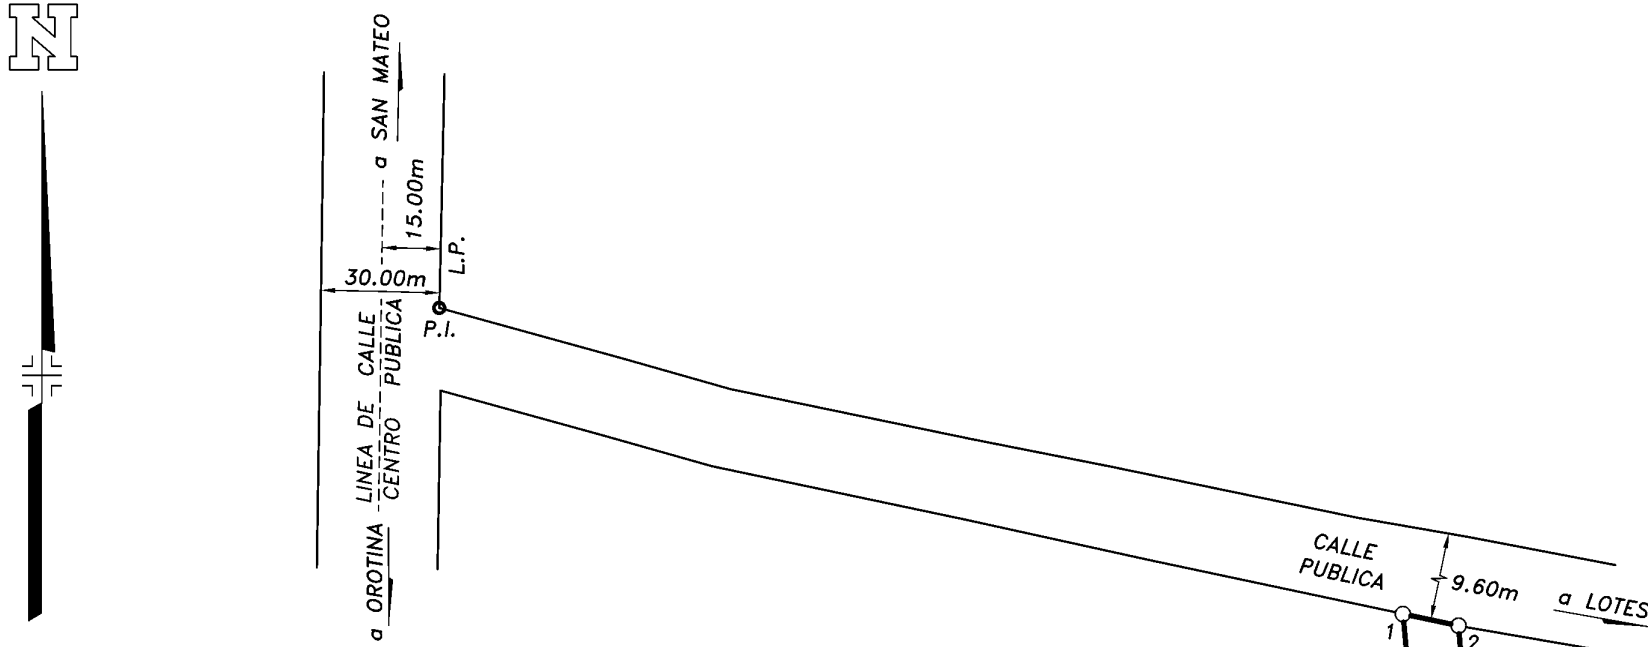


COORDENADAS NACIONALES CRTM05

VERTICE	ESTE (m)	NORTE (m)
1	443302.24	1096841.70
2	443306.16	1096840.88
3	443307.17	1096828.19
4	443308.00	1096818.05
5	443309.00	1096804.72
6	443309.98	1096792.62
7	443310.98	1096780.60
8	443311.91	1096768.55
9	443312.96	1096756.41
10	443298.92	1096754.75
11	443286.94	1096753.31
12	443283.89	1096752.92
13	443283.95	1096773.11
14	443284.00	1096783.13
15	443284.12	1096795.22
16	443284.16	1096807.27
17	443284.17	1096815.27
18	443284.14	1096818.53
19	443284.16	1096826.53
20	443294.11	1096826.71
21	443303.37	1096826.86
22	443303.08	1096830.93
23	443302.54	1096838.50

P.I.= PUNTO DE INTERSECCIÓN
 L.P.= LINEA DE PROPIEDAD

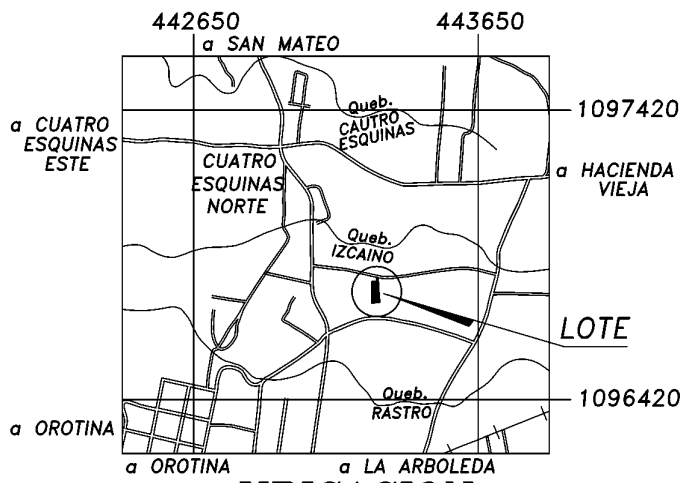

UBICACION
 HOJA BARRANCA ESCALA 1: 50 000
 AMPLIACION ESCALA 1: 25 000
 COORDENADAS CRTM05

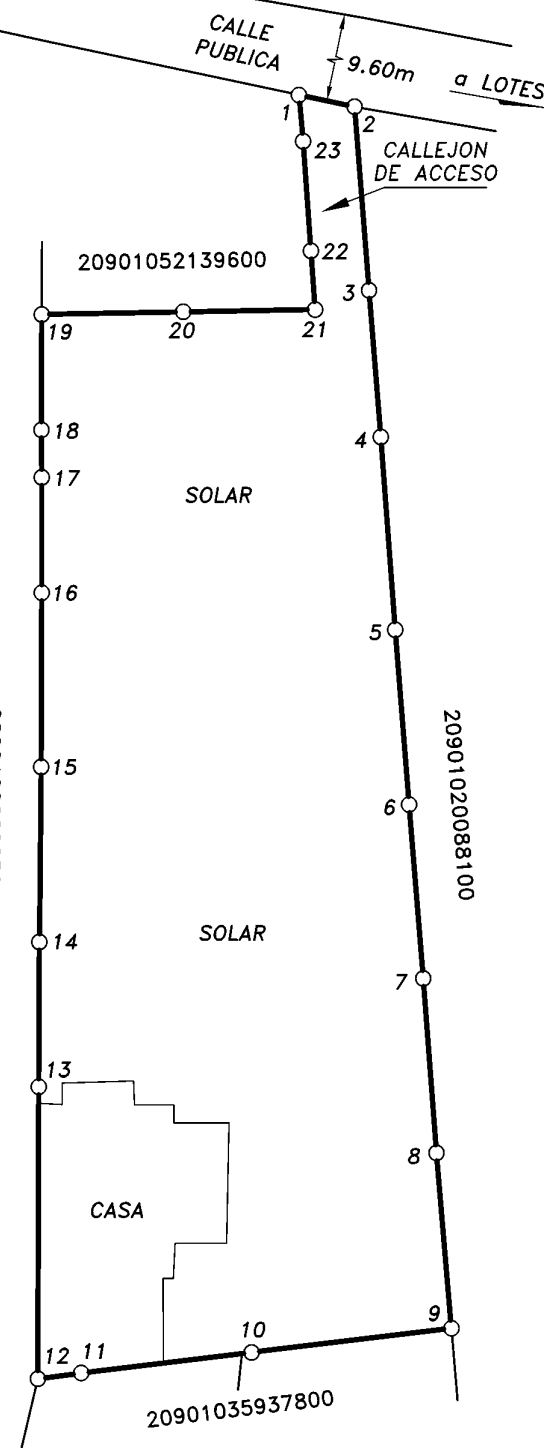

AMARRE DEL VERTICE
 No.1 A P.I.
 Az= 284°15'07"
 Dist= 229.06m

NOTAS:

- LEVANTAMIENTO CON ESTACION TOTAL Y EQUIPO GNSS
- ENLACE A COORDENADAS NACIONALES CON EQUIPO GNSS MEDIANTE LEVANTAMIENTO NTRIP AMARRADO A LA RED OFICIAL DE ESTACIONES GNSS DEL REGISTRO NACIONAL.
- ERROR ANGULAR ESTIMADO 00°01'
- ERROR LINEAL ESTIMADO 0.02m
- TODAS LAS MEDIDAS ESTAN DADAS EN METROS
- DOY FE DE QUE LOS LINDEROS SON EXISTENTES
- ESCALA DEL MAPA CATASTRAL 1: 1000
- EXACTITUD RELATIVA: +/- 0.02m
- EXACTITUD ABSOLUTA: +/- 0.10m
- EPOCA 2005.83, DATUM CRO5, PROYECCION CRTM05.
- MODIFICA AL PLANO CATASTRADO No. A-1884431-2016
- FRENTE A CALLE PUBLICA DEL VERTICE No.1 AL VERTICE No.2
 DISTANCIA = 4.00m
- PARA RECTIFICAR AREA
- ESTE PLANO SERVIRA UNICAMENTE PARA REALIZAR EL MOVIMIENTO REGISTRAL, UNA VEZ INSCRITA LA RECTIFICACION DE AREA RESPECTIVA, EL PLANO SURTIRA LOS EFECTOS JURIDICOS CORRESPONDIENTES DESDE LA FECHA DE SU INSCRIPCIÓN EN LA SUBDIRECCION CATASTRAL.

COORDENADAS CRTM05 (m)		
PUNTO	ESTE	NORTE
P.I.	443080.22	1096898.09

INFORMACION REGISTRO PUBLICO FOLIO REAL No. 2 200883-000 AREA : 1940 m ² IDENTIFICADOR PREDIAL No. 20901020088300		AREA: 1936 m²	SITUADO EN: OROTINA DISTRITO: 01° OROTINA CANTON: 09° OROTINA PROVINCIA: 02° ALAJUELA
DONALD MORA MONGE (FIRMA) Firmado digitalmente por DONALD MORA MONGE (FIRMA) Fecha: 2024.01.25 11:12:38 -06'00' DONALD MORA MONGE INGENIERO TOPOGRAFO I.T. 11377	PROTOCOLO TOMO : 23418 FOLIO : 006	ESCALA: 1 : 500	FECHA : ENERO - 2024