

Catastro Nacional
 1-2533889
 01/07/2010 10:55:19
 ReIngreso
 Catastro Nacional
 1-2533889
 14/06/2010 13:02:26

NOTAS
 DOY FE QUE LOS LINDEROS EXISTEN.
 LEVANTAMIENTO POLAR.
 POLIGONAL ABIERTA.
 ERROR ANGULAR ESTIMADO 00° 01' .
 ERROR LINEAL ESTIMADO 0.01 m.
 FRENTE A CALLE PUBLICA 24.40 m
 ESTE PLANO MODIFICA AL CATASTRADO
 N° A-0372040-1979




MUNICIPALIDAD DE SAN CARLOS
 DPTO. INGENIERIA
 29 JUN 2010
 PARA EFECTOS DE CATASTRO
 FIRMA
 Erwin Castro VILLALBA A-8047


LINEA	ACIMUT	DIST.(m)
1-2	301° 13.1'	8.80
2-3	301° 13.1'	15.60
3-4	216° 04.9'	40.75
4-5	122° 32.1'	24.39
5-1	036° 06.5'	41.31

UBICACION

HOJA TRES AMIGOS Escala 1:50000

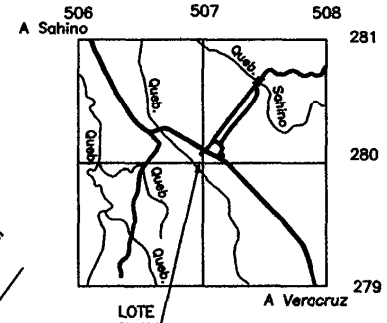

El vértice "2" coincide con la línea de proyección de la calle pública

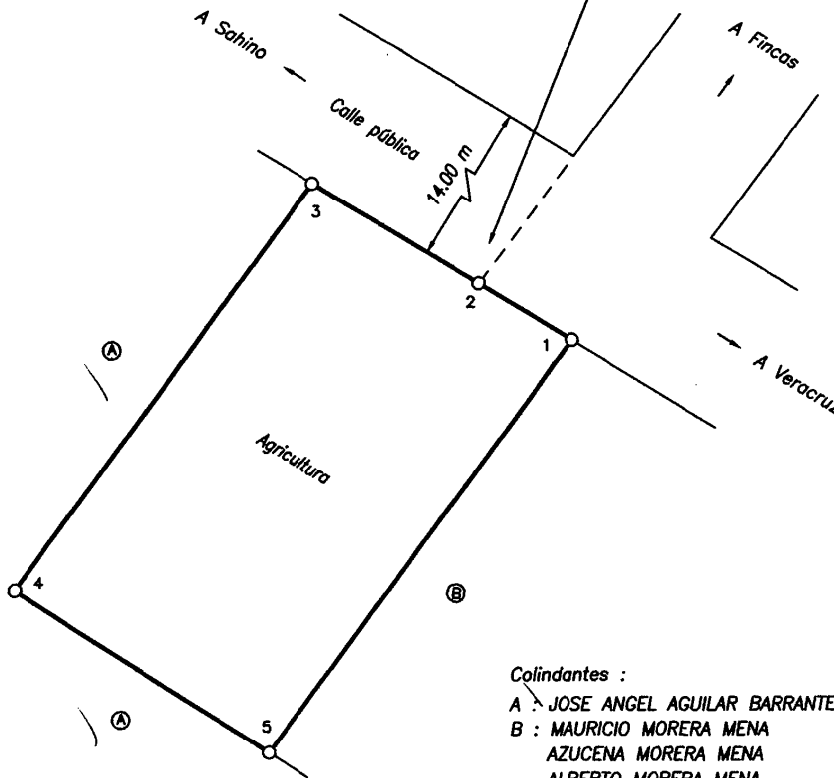

COLEGIO FEDERADO DE INGENIEROS Y ARQUITECTOS DE COSTA RICA
 * 14 JUN 2010 *
ANOTADO

Colindantes :
 A : JOSE ANGEL AGUILAR BARRANTES
 B : MAURICIO MORERA MENA
 AZUCENA MORERA MENA
 ALBERTO MORERA MENA
 LUZ MARINA MORERA MENA
 JUAN RAFAEL MORERA MENA

ESTE PLANO SERVIRÁ ÚNICAMENTE PARA INSCRIBIR EL INMUEBLE. UNA VEZ INSCRITO EL FRACCIONAMIENTO RESPECTIVO, EL PLANO SURTIRA LOS EFECTOS JURIDICOS CORRESPONDIENTES DESDE LA FECHA DE SU INSCRIPCIÓN EN EL CATASTRO.

SITUADO EN PALMAR
 DISTRITO 06 PITAL
 CANTON 10 SAN CARLOS
 PROVINCIA 02 ALAJUELA

INFORMACION REGISTRO PUBLICO

Parte de Folio Real Número
 2 198614-000

LIZANIAS LEITÓN CAMBRONERO
 Topógrafo Asociado N. T.A. 4391

AREA
1000 m²

PROTOCOLO Tomo 16826
 Folio 020

ESCALA 1:500

AREA SEGÓN REGISTRO 18849.24 m²

FECHA Junio 2010

APARTADO 1277