


INSCRIPCIÓN: 2-1428255-2010
 Fecha: 21/06/2010 13:33:28
 Registrador: RONNY SALAZAR OBANDO
 45ED67EDFA3AF0E48A2D0194EB027D8F

Catastro Nacional
 1-2512656
 16/06/2010 10:48:04
 Reingreso

Catastro Nacional
 1-2512656
 28/05/2010 13:28:57
 Reingreso




UBICACION GEOGRAFICA
 HOJA NARANJO
 ESCALA 1 : 50000

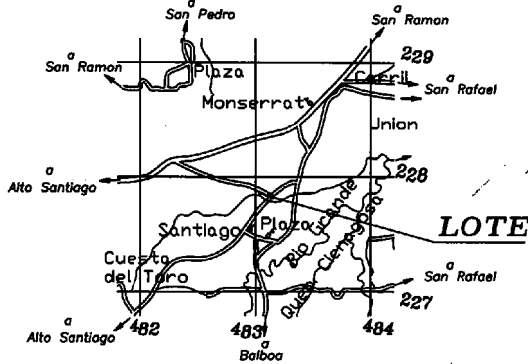

LINEA	AZIMUT	DISTANCIA
1-2	109° 45'	10.00m.
2-3	201° 48'	24.66m.
3-4	268° 21'	10.90m.
4-1	21° 49'	28.64m.

MUNICIPALIDAD DE SAN RAMON
 SECCION PLANIFICACION URBANA
 19 MAY 2010
 APROBADO
 PARA EFECTOS DE CATASTRO

Top. Mario E. Gamboa Montero

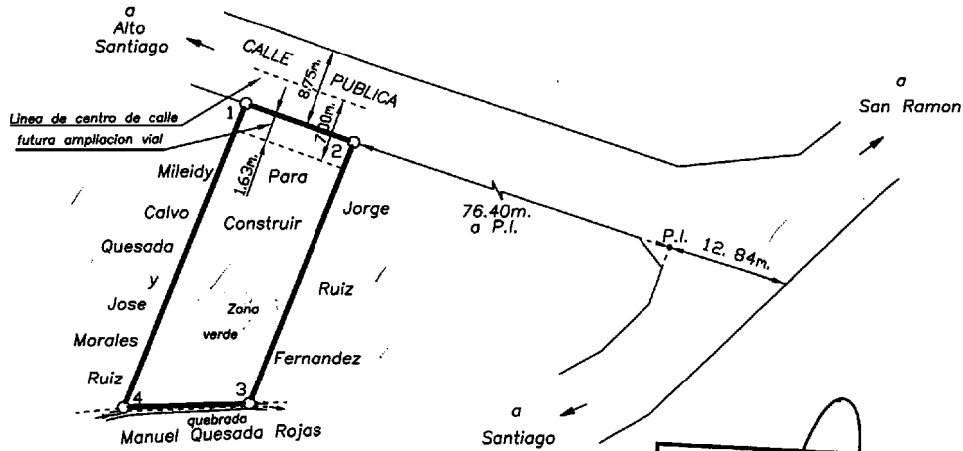

COLEGIO FEDERADO DE INGENIEROS
 Y ARQUITECTOS DE COSTA RICA
 28 MAY 2010
ANOTADO

NOTAS:

LEVANTAMIENTO POLAR. POLIGONAL ABIERTA.
 ERROR ANGULAR NO SE DETERMINA POR METODO USADO.
 ERROR LINEAL ESTIMADO : 0.01m.
 DOY FE DE QUE LOS LINDEROS SON EXISTENTES.
 FRENTE A CALLE PUBLICA : DEL VERTICE 1 AL 2 = 10.00m./
 MODIFICA AL PLANO A-855402-1989.
 AFECTADO POR LA LEY FORESTAL No. 7575, ARTICULO 33.
 ESTE PLANO SERVIRA UNICAMENTE PARA INSCRIBIR EL INMUEBLE
 UNA VEZ INSCRITO EL FRACCIONAMIENTO RESPECTIVO, EL PLANO
 SURTIRA LOS EFECTOS JURIDICOS CORRESPONDIENTES DESDE LA
 FECHA DE SU INSCRIPCIÓN EN EL CATASTRO NACIONAL.

AREA	INFORMACION REGISTRO PUBLICO
266 m.2	ES PARTE DE FOLIO REAL No. 2250238-001 No. 2250238-002 AREA = 305.21m.2
PROTOCOLO	
TOMO 16538	
FOLIO 140	

<i>Rafael Ángel Méndez C.</i> RAFAEL ANSEL MENDEZ CASTRO T.A. 10284	ESCALA 1 : 500	SITUADO EN CALLE ARIAS DISTRITO 02 SANTIAGO CANTON 02 SAN RAMON PROVINCIA 02 ALAJUELA	ARCHIVO
	FECHA MARZO 2010		