

INSCRIPCIÓN: 3-920781-2004
Fecha : 23/04/2004 13:19:10
Registrador: LUIS REYES CALVO
FC26819505716A4B7BC59EB6EE4E3B57


Catastro Nacional
1-1860853
22/04/2004 10:21:52
Reingreso



20 COLONES
50 COLONES
100 COLONES
100 COLONES

UBICACION

ESCALA 1:10.000
HOJA PARAISO

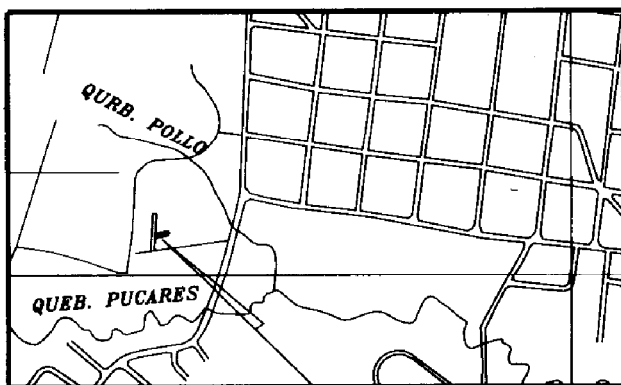

LINEA	AZIMUT		DIST.
	O	I	m
1 - 2	000	46	08.00
2 - 3	078	36	22.76
3 - 4	182	12	08.00
4 - 1	259	29	22.57

Lote 8 Area= 1559.64 m²


Catastro Nacional
1-1860853
16/04/2004 12:18:07
Reingreso

NOTAS :

- Todas las distancias estan en metros
- Levantamiento polar, poligonal abierta
- Error estimado:
Lineal 0.01m. Angular 00° 01'
- Modifica el plano catastrado
No. C-473723-1982

FELICIA
BRENES
BARQUERO

COLEGIO FEDERADO DE INGENIEROS
Y DE ARQUITECTOS DE COSTA RICA
* 16 ABR. 2004 *
ANOTADO

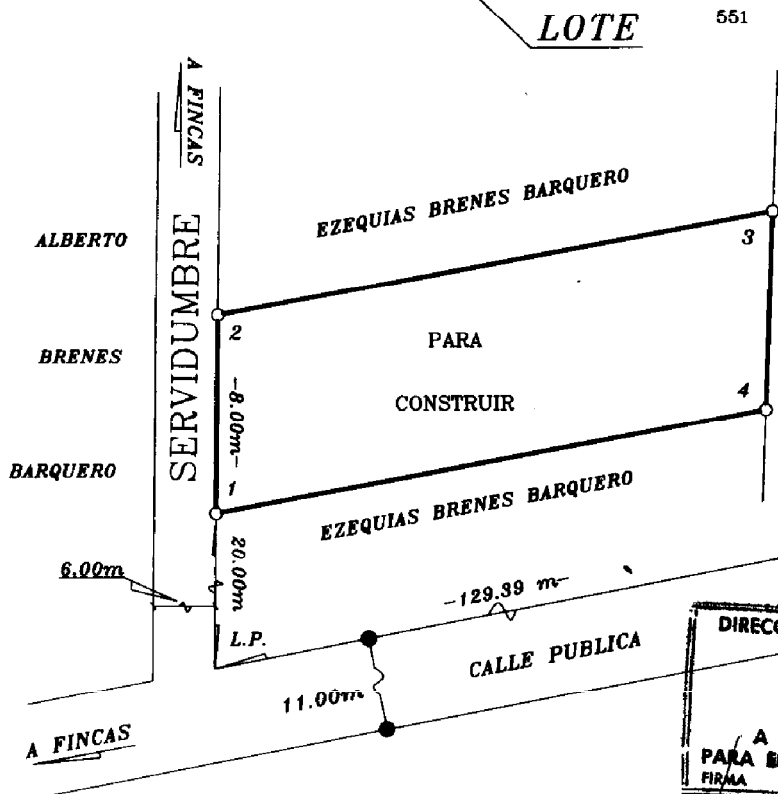

DIRECCION DE URBANISMO
I. N. V. U.
14 ABR. 2004
APROBADO
PARA EFECTOS DE CATASTRO
FIRMA

PROPIEDAD DE EZEQUIAS BRENES BARQUERO	CEDULA NO. 3-129-999	SITUADO EN PARAISO	PARTE DE FOLIO REAL 3102207-000
ERVIN ADOLFO ALVAREZ FUENTES Ingeniero Topografo y Geodesta IT-4957		DISTRITO 01 PARAISO	AREA SEGUN REGISTRO 3258.35 m ²
PROTOCOLO TOMO 12699	FOLIO 036	CANTON 02 PARAISO	ARCHIVO No. C-102
ESCALA 1:250	AREA 177.39 m ²	PROVINCIA 03 CARTAGO	FECHA agosto 2003