




CATASTRO NACIONAL  
107 414  
ROLLO IMAGEN  
SECCION MICROFILM AÑO 1998

256-A-14-1-5


REGISTRO NACIONAL  
CATASTRO NACIONAL  
El presente plano ha cumplido con los requisitos exigidos por la ley, por lo que ha sido registrado bajo el siguiente número:  
**A-492720-98**  
22 MAY 1998  
Fecha Firma

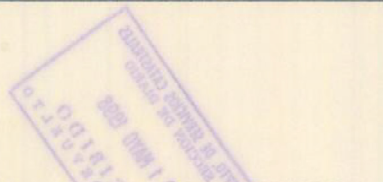

**LOCALIZACION**  
HOJA LOS CHILES.  
ESCALA 1:50000.

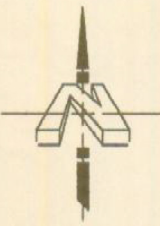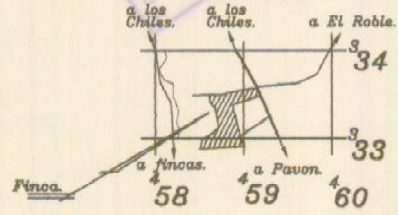

LINEA	AZIMUT	DIST.	
		m	cm
1-2	147°02'	100.00	
2-3	258°42'	43.88	
3-4	249°52'	55.05	
4-5	250°29'	80.44	
5-6	250°39'	107.88	
6-7	250°08'	71.71	
7-8	166°32'	359.79	
8-9	159°19'	124.95	
9-10	266°16'	504.94	
10-11	017°13'	92.41	
11-12	028°24'	21.28	
12-13	034°33'	13.26	
13-14	044°14'	6.09	
14-15	057°45'	122.11	
15-16	046°47'	86.95	
16-17	348°26'	207.54	
17-18	333°57'	20.00	
18-19	320°29'	86.97	
19-20	355°25'	72.81	
20-21	005°41'	9.80	
21-22	022°04'	3.29	
22-23	092°49'	133.07	
23-24	075°48'	28.74	
24-25	075°47'	76.88	
25-26	079°58'	93.39	
26-1	079°46'	208.36	

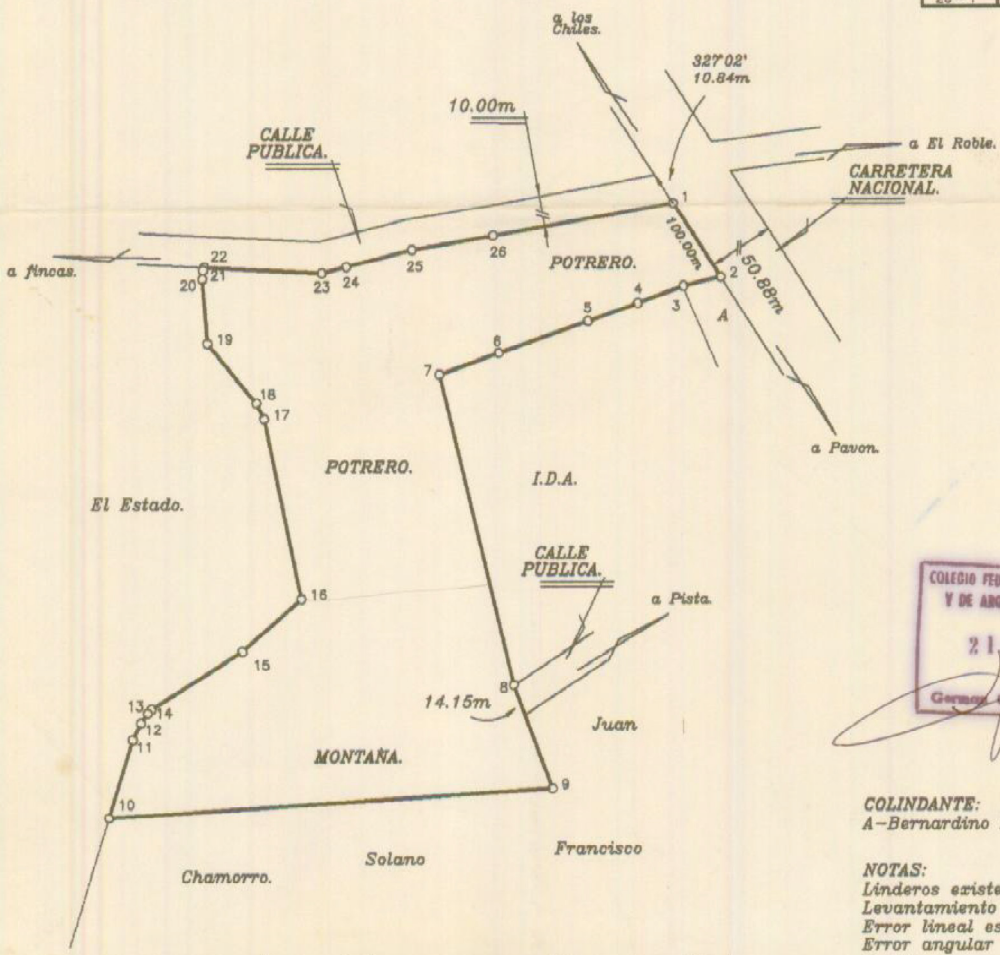

COLEGIO FEDERADO DE INGENIEROS  
Y DE ARQUITECTOS DE C. R.  
21 MAY 1998  
German Castillo González

COLINDANTE:  
A-Bernardino Lopez Castillo.

NOTAS:  
Linderos existentes.  
Levantamiento polar, poligonal abierta.  
Error lineal estimado: 0.02m  
Error angular estimado: 00° 00.  
Modifica plano: A-956306-92.

Doy fe que la calle que indico como acceso existe en la realidad.

PROPIEDAD DE: <b>JUAN FRANCISCO SOLANO CHAMORRO.</b>	CEDULA No. <b>2-214-029.</b>	SITO EN: <b>Los Chiles.</b>	ES PARTE DE:
Vende a: <b>INVERSIONES PAN DULCE S.A.</b>	CEDULA JURIDICA No. <b>3-101-217353.</b>	DISTRITO: <b>01 LOS CHILES.</b>	<b>FOLIO REAL No:</b>
<b>LUIS FERNANDO SOLIS LEITON.</b> Topógrafo Asociado TA-4984.	AREA <b>21ha0000.00</b> m <sup>2</sup>	CANTON: <b>14 LOS CHILES.</b>	<b>2288610-000</b>
	AREA SEGUN REGISTRO <b>64ha4094.00</b> m <sup>2</sup>	PROVINCIA: <b>02 ALAJUELA.</b>	
PROTOCOLO TOMO <b>9823.</b>	FOLIO <b>122.</b>	ESCALA <b>1:5000.</b>	FECHA <b>ABRIL-98.</b>
		ARCHIVO <b>CHILES1f.</b>	