


INSCRIPCIÓN: 7-1528255-2011  
 Fecha: 03/10/2011 11:47:04  
 Registro: 1-2641837  
 DIFERENCIAL: 17402AA036018F802E32B0D

**Mapa Catastral No. 18**  
**Catastro Nacional**  
**1-2641837**  
**28/09/2011 11:40:18**  
**Reingreso**  
 ENTERO:11549131-7


DERROTERO		
LÍNEA	ACIMUT	DISTANCIA
	° ' "	m. cm.
1 - 2	339 37	11 88
2 - 3	84 57	67 23
3 - 4	200 08	15 79
4 - 1	267 47	57 45

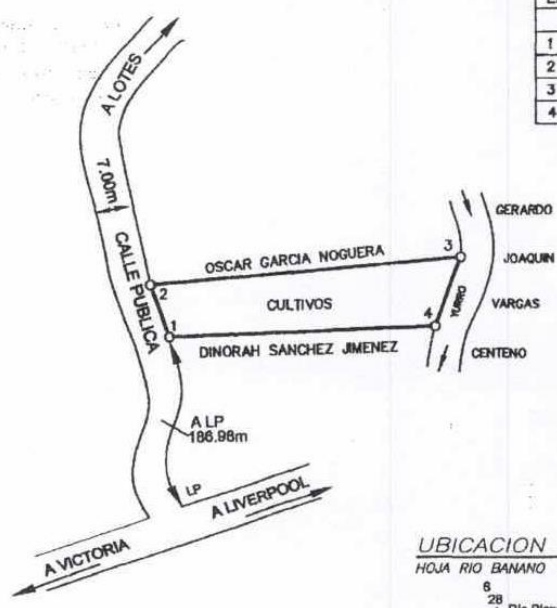

COLEGIO FEDERADO DE INGENIEROS  
 Y ARQUITECTOS DE COSTA RICA  
 \* 28 SEP 2011 \*  
**ANOTADO**



NOTAS:  
 LEVANTAMIENTO POLAR  
 POLIGONAL ABIERTA  
 ERROR ANGULAR ESTIMADO 00' 01"  
 ERROR LINEAL ESTIMADO: 00.01m  
 FRENTE A CALLE PUBLICA 1-2=11.88m  
 LINDEROS EXISTENTES  
 ESTE PLANO SERVIRA UNIAMENTE PARA INSCRIBIR EL INMUEBLE  
 UNA VEZ INSCRITO EL FRACCIONAMIENTO RESPECTIVO EL  
 PLANO SURTIRA LOS EFECTOS JURIDICOS CORRESPONDIENTES  
 DESDE LA FECHA DE SU INSCRIPCION EN EL CATASTRO  
 AFECTADO POR LA LEY FORESTAL 7575 ARTICULO 33

ES PARTE DEL FOLIO REAL No: 7023727-000	AREA SEGUN REGISTRO: 60034.27m <sup>2</sup>	AREA: 805 m <sup>2</sup>	
 INGENIERO TOPOGRAFO I.T. 7353 RAFAEL ALFARO RUBIO	ESCALA: 1 : 1000	SITUADO EN: RIO BLANCO DISTRITO: 3° RIO BLANCO CANTON: 01° LIMON PROVINCIA: 07° LIMON	PROTOCOLO TOMO: 17444 FOLIO: 02 AL 12
	FECHA: SEPTIEMBRE / 2011		