



ENTERO 00017992309  
 2014-86577-0  
 24/10/2014 09:57:22

INSCRIPCIÓN 2-1778718-2014  
 Registrador: ALVARO SALAZAR MONTENEGRO  
 2538 (Impreso: 09/09/2014 11:40:38)

LINEA	DERROTERO		DISTANCIA
	ACUMUL.	DIR.	
1-1	184	00	0.00
1-2	184	00	0.00
2-1	88	00	0.00
2-2	88	00	0.00
3-1	133	00	0.00
3-2	133	00	0.00
4-1	240	53	13.68
4-2	240	53	13.68
5-1	243	28	1.50
5-2	243	28	1.50

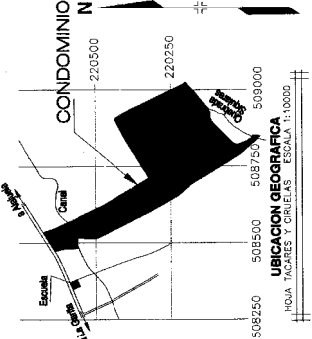

COLOCANTE:  
 BANCO CREDITO AGRICOLA DE CARTAGO

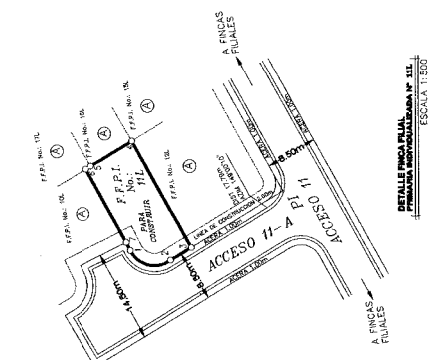


ANOTADO  
 29 OCT 2014

CONDOMINIO HORIZONTAL RESIDENCIAL BRISAS DEL COYOL  
 CON FINCAS FILIALES PRIMARIAS INDIVIDUALIZADAS

AREA: 175 m <sup>2</sup>	ESTADO EN: COYOL	ESPALDA MENCIONADA: NO
PROYECTO: 14841	DISTRITO: 2 SAN JOSE	INFORMACION DE REGISTRO PUBLICO: FINCA MATRIZ 200270788-000
TOMO: 182	CANTON: 1 ALAJUELA	FINCA FILIAL 200790278-000
VALOR: 182	PROVINCIA: 2 ALAJUELA	AREAS BRISAS RESIDENCIAL CON FINCAS FILIALES 174.887 m <sup>2</sup>
		FECHA: MAR 12 2013

LOCALIZACION GENERAL CONDOMINIO HORIZONTAL RESIDENCIAL Y COMERCIAL BRISAS DEL COYOL  
 ESCALA 1:2600

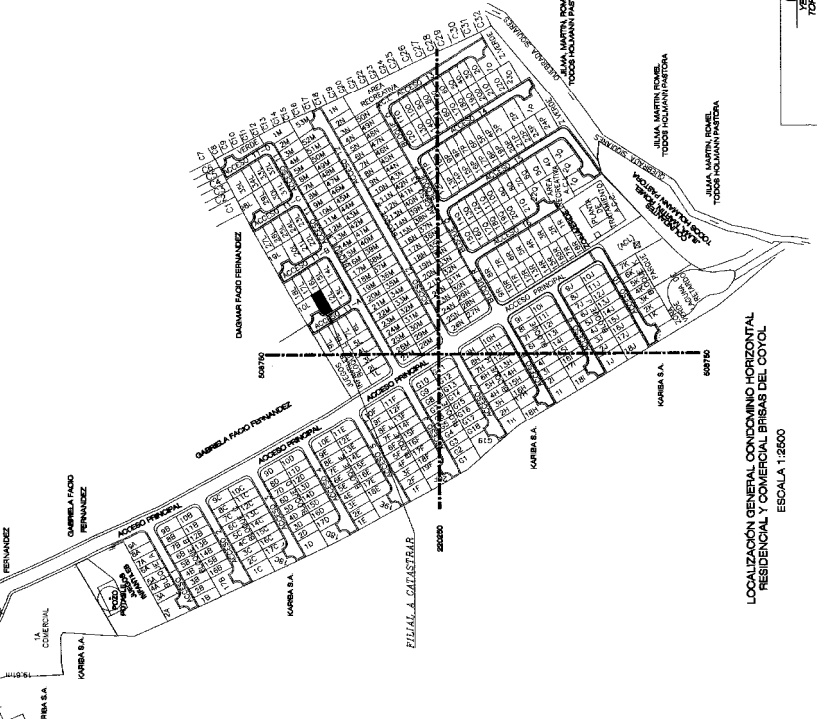

NOTAS:  
 - LINDEROS EXISTENTES: REGISTRO PUBLICO NACIONAL, CERRADA.  
 - ERROR LINEAL ESTIMADO = 0.01 m.  
 - ERROR ANGULAR ESTIMADO = 0'20".  
 - TODAS LAS DISTANCIAS DADAS EN METROS.  
 - TODAS LAS FILIALES SON DE USO RESIDENCIAL.  
 - TODAS LAS AREAS COMUNES, DEPOSITOS DE BASURA, ZONAS VERDES, PARQUES, JUEGOS INFANTILES, AREA RECREATIVA, TALLER DE MANTENIMIENTO Y SERVIDORES SON DE PROPIEDAD DE TODOS LOS CONDOMINIOS DEL CONDOMINIO HORIZONTAL RESIDENCIAL Y COMERCIAL BRISAS DEL COYOL.  
 - FRENTE A ACCESO ES DE 13.29m.  
 - MODIFICADA AL PLANO CATASTRADO N° A-1301614-2009.  
 - ACC: AREA COMUN OBLIGADA.  
 - F.F.P.F.: FINCA FILIAL PRIMARIA INDIVIDUALIZADA.

CURVA	RAIO (m)	LONGITUD (m)	DIST (m)
1-2	4.50	7.45	7.77

REF.	A.O. (M) UT	DIST. (M)
7-A	31.31	31.31
8-B	148.0001	148.00
3-1-B	148.0001	17.73

A Y B son verticos de la mitz.

LISTA DE COLIGANTES	
C1	LACIO SOTO DE EMPLEADOS DE LA MUTUAL ALAJUELA
C2	MARCOS SOLIMAS MARTINEZ Y FIDEL SOTO ZAMARAO
C3	YESSICA BARBOSA BUSIA Y TULIO CHANCILLA RODRIGUEZ
C4	LUIS BUZAR ALONSO Y TONY SODRINEZ ALVAREZ
C5	AGUSTO VILLALOBOS FONSECA Y MARIA PARRERA ROJAS
C6	ROBERTO JIMENEZ SOCAMPO
C7	CARLOS VINDAS RUIB
C8	MARIA NURIZ ALFARO
C9	GEOVANNI GARCIA ESPINOZA Y MARIA VARGAS ALDOER
C10	ELISA ARAYA ARAYA
C11	INDIA UGALDE MOLINA
C12	ALLAN MORA MATA Y MARICELA ALEFARO CAMBRONERO
C13	NORMA LEAL RUDAMA
C14	MARICELA ALFARO CAMBRONERO
C15	PABLO BUJARCO FLORES Y TENSU ANGELO MARQUEZ
C16	ANA CORTEZ DIVANES
C17	LENY GONZALEZ ORTIZ Y HORTENSIA DOREA GARCIA
C18	EUGENIO GONZALEZ ALFARO Y CRISTIAN ARIAS BRINES
C19	MARIA BARBOZA BARRANTES
C20	ALICIA COREA VALDIVIA
C21	OSLY CONEJO MORA
C22	ELECCER ALVARADO PADILLA Y RODOLFO ZAMORA DCOON
C23	FABIO ZAMORA DCOON
C24	ALEXANDRA CUIZMAN SANCHEZ
C25	REINA DCOON ALVARADO
C26	CLEMENTINO ALFARO MENEGUEZ Y MARIA SOTO VARGAS
C27	ROY PANIAGUA FUENTES Y PATRICIA CALDERON LEIVA
C28	NORMA LEAL RUDAMA
C29	EDIP AUT. DE SERVICIOS USO INDUSTRIALES S.L.T.D.A
C30	KENETH MORA HERNANDEZ Y KARINA TENORIO MENEZ
C31	MARIA TENORIO MENEZ
C32	NORMA LEAL RUDAMA