

INSCRIPCION: 1-1443657-2010
Fecha: 30/08/2010 08:35:38
Registrado: FABIAN CORDERO SANCHEZ
F0048C3B59159F60D67955CCED5B1F6D

4938823




REGISTRO NACIONAL
REPUBLICA DE COSTA RICA

Catastro Nacional
1-2546826
25/08/2010 08:17:42
Reingreso

ENTERO N° 99313839

NOTA N°2:
ESTE PLANO SERVIRA UNICAMENTE PARA INSCRIBIR EL INMUEBLE.
UNA VEZ INSCRITO EL FRACCIONAMIENTO RESPECTIVO, EL PLANO
SURTIRA LOS EFECTOS JURIDICOS CORRESPONDIENTES DESDE LA
FECHA DE SU INSCRIPCION EN EL CATASTRO.

LINEA	AZIMUT	DISTANCIA
1-2	107°28'	3.00m.
2-3	24°44'	7.14m.
3-4	107°23'	32.50m.
4-5	223°57'	1.31m.
5-6	210°17'	10.52m.
6-7	223°13'	10.16m.
7-8	208°28'	6.57m.
8-9	194°43'	7.42m.
9-10	186°11'	7.90m.
10-11	294°49'	33.95m.
11-1	24°48'	30.97m.

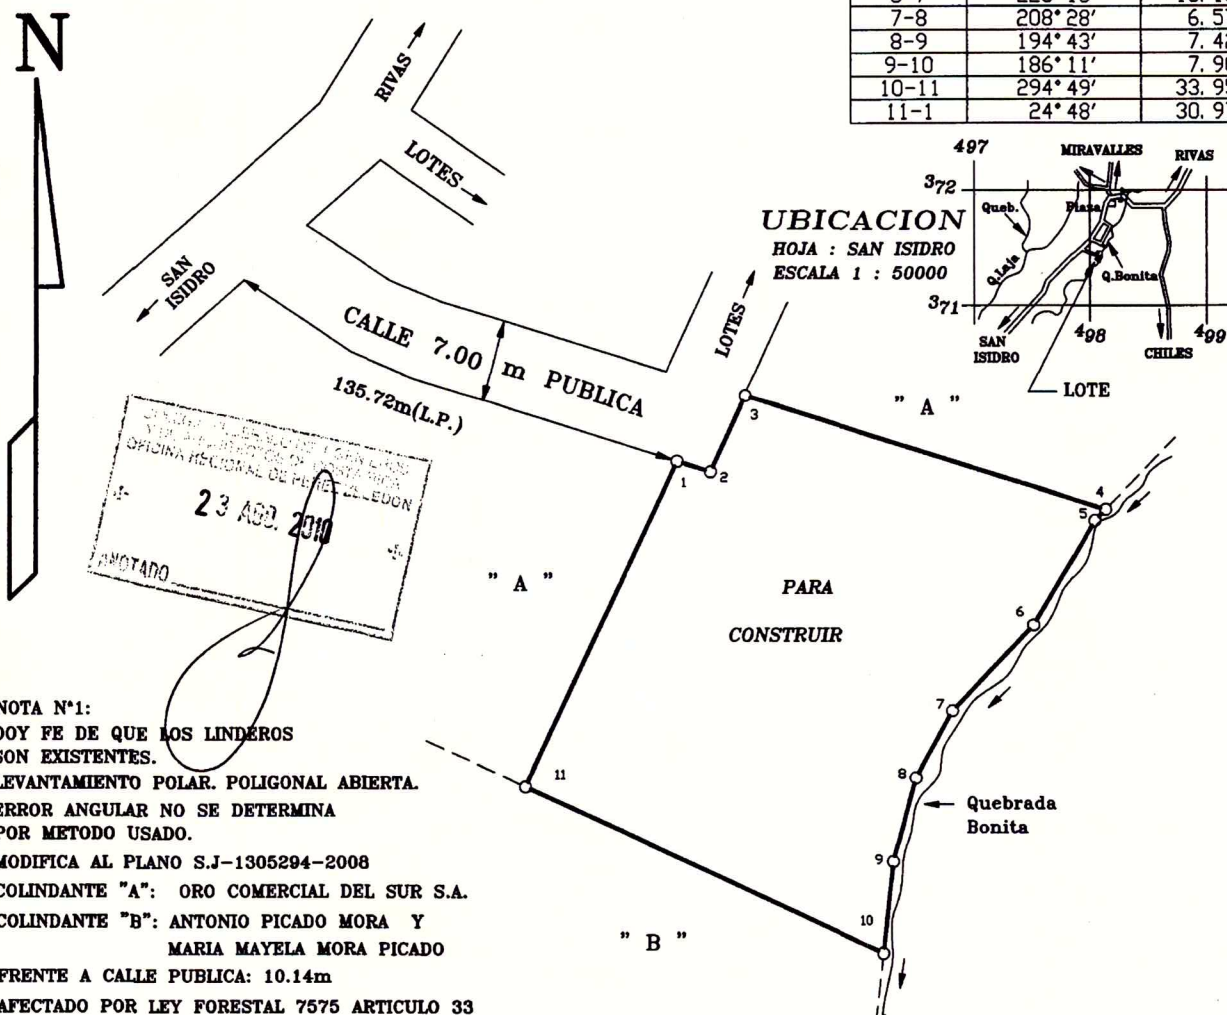

NOTA N°1:
DOY FE DE QUE LOS LINDEROS
SON EXISTENTES.
LEVANTAMIENTO POLAR. POLIGONAL ABIERTA.
ERROR ANGULAR NO SE DETERMINA
POR METODO USADO.
MODIFICA AL PLANO S.J-1305294-2008
COLINDANTE "A": ORO COMERCIAL DEL SUR S.A.
COLINDANTE "B": ANTONIO PICADO MORA Y
MARIA MAYELA MORA PICADO
FRENTE A CALLE PUBLICA: 10.14m
AFECTADO POR LEY FORESTAL 7575 ARTICULO 33

	AREA	INFORMACION REGISTRO PUBLICO PARTE DE: FOLIO REAL 1601111-000 AREA : 2801m ²	
	1279m ²		
	PROTOCOLO TOMO: 18788 FOLIO:	SITUADO EN: LA BONITA DISTRITO 01: SAN ISIDRO DE EL GENERAL CANTON 19: PEREZ ZELEDON PROVINCIA 01: SAN JOSE	
VICTOR JULIO ARCE SANCHEZ TOPOGRAFO ASOCIADO T.A. 10760	ESCALA 1: 500	ARCHIVO	
	FECHA JULIO 2010		