



REGISTRO INMOBILIARIO  
SUBDIRECCIÓN  
CATASTRAL

INSCRIPCIÓN No:  
4-2203157-2020

Fecha : 26/05/2020 15:14:16  
Registrador: JOSE ANDRES SANCHEZ OVIEDO  
A4B6A86C55AD6E5F570A6DA5B5C6BF52

Catastro Nacional  
2020-35502-C  
25/05/2020 10:24:24  
Reingreso



Contrato 890482  
Fecha 22/05/2020  
Visado CFIA

ENTERO NUMERO 365687189


N



UBICACION  
HOJA --- BARVA  
ESCALA ----1:50000  
COORDENADAS --- CRTM05

COORDENADAS NACIONALES CRTM05

VERTICE	ESTE (m)	NORTE (m)
1	483064.26	1108323.06
2	483068.19	1108329.27
3	483206.68	1108217.01
4	483166.03	1108215.39
5	483149.76	1108231.57
6	483105.84	1108280.40
7	483085.22	1108302.30
8	483078.75	1108308.46

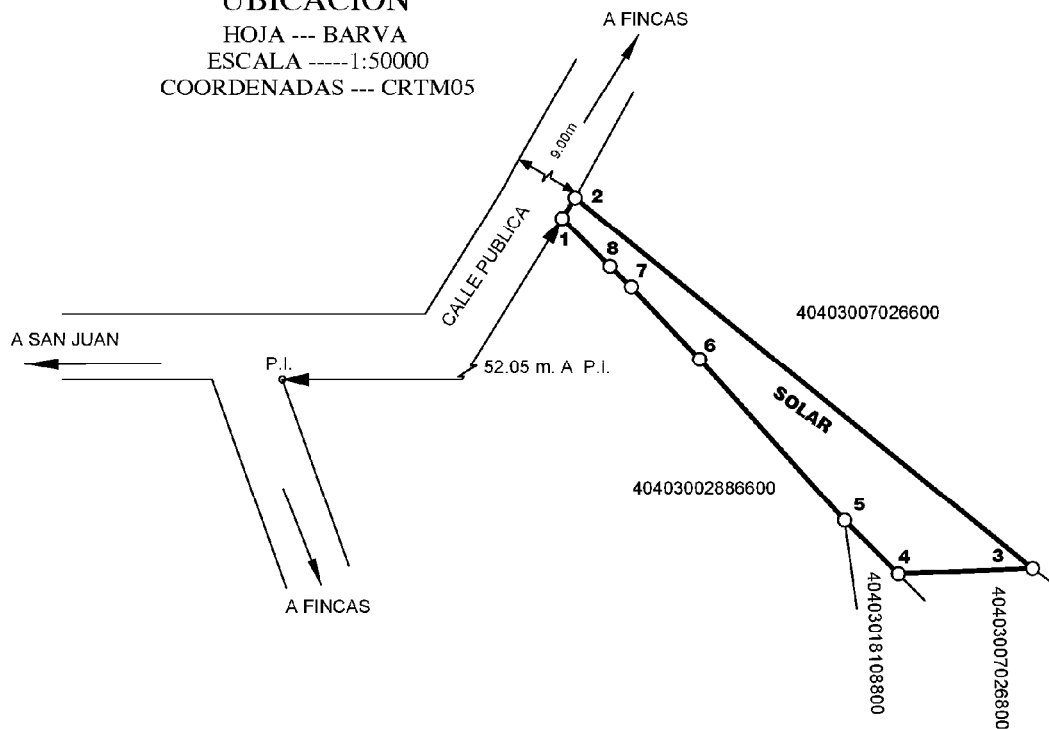

NOTAS:

LINDEROS EXISTENTES  
LEVANTAMIENTO POLAR, POLIGONAL ABIERTA  
ERROR LINEAL ESTIMADO = 0.01 m.  
ERROR ANGULAR ESTIMADO = 00°01'  
MODIFICA AL PLANO CATASTRADO No: H-441102-1981  
FRENTE A CALLE PUBLICA DE 1 A 2 = 7.35 m.  
ENLACE A LA RED OFICIAL DE COORDENADAS: CRTM05  
DATOS TOMADOS DE LA ORTOFOTO OFICIAL  
AVISO 01-2011, PUBLICADO EN LA GACETA 146  
DEL 29 DE JULIO DE 2011, DEL I.G.N. Y EL  
REGISTRO INMOBILIARIO.  
EXACTITUD ABSOLUTA +/- 0.40 m.  
EXACTITUD RELATIVA : +/- 0.06 m.  
ESCALA DEL MAPA CATASTRAL 1:1000.

PARA RECTIFICAR AREA

SITUADO EN : SAN JUAN ARRIBA	ESCALA : 1: 2000
DISTRITO : 03º SAN JUAN	FECHA : MARZO 2020
CANTON : 04º SANTA BARBARA	ARCHIVO : FCO JIMENEZ 01
PROVINCIA : 04º HEREDIA	AREA: 2883 m <sup>2</sup>

INFORMACION REGISTRO		IDENTIFICADOR PREDIAL	PROTOCOLO	GUSTAVO ADOLFO PEREZ PEREZ (FIRMA) Firmado digitalmente por GUSTAVO ADOLFO PEREZ PEREZ (FIRMA) Fecha: 2020.05.22 12:00:33 -06'00'
FOLIO REAL	AREA(m <sup>2</sup> )	40403007026800	TOMO: 21633	
4070268-000	2620.86		FOLIO: 044	

GUSTAVO PEREZ PEREZ - INGENIERO TOPOGRAFO Y GEODESTA IT-6132