


INSCRIPCIÓN: 6-1208438-2007

Fecha: 31/07/2007 08:36:49
 Registrador: LAURA VARGAS CASTILLO
 2E457890730BB7E914A8D01291D1868

Catastro Nacional
 1-2225050
 27/07/2007 11:04:39
 Reingreso [Apelación]
 Catastro Nacional
 1-2225050
 20/07/2007 09:27:40

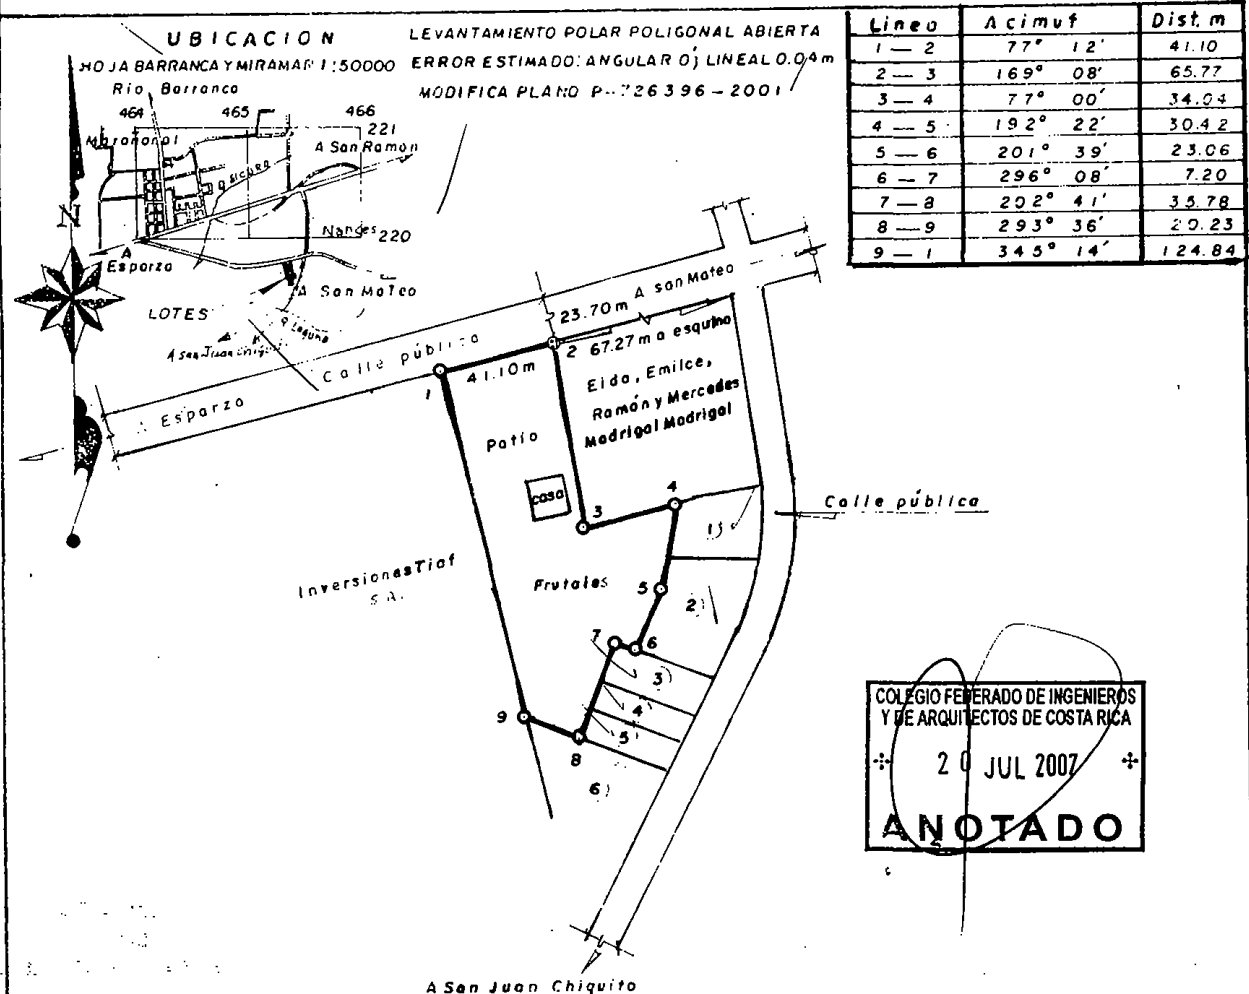

COLEGIO FEDERADO DE INGENIEROS
 Y DE ARQUITECTOS DE COSTA RICA
 20 JUL 2007
ANOTADO

- Detalle de colindantes
- ① Monserrat Fait Granja
 - ② Bladimir Fait Granja
 - ③ Gayumbe S.A.
 - ⑤ Mirtha Chacón Zúñiga
 - ⑥ Sara Salazar Badilla

PROPIEDAD DE	GAYUMBE S.A. CEDULA JURIDICA 3-101-286251	SITUADO EN NANCES	DISTRITO 3 MACACONA, CANTON 2 ESPARZA PROVINCIA 6 PUNTARENAS
	AREA 5753.86 m²	REGISTRO PUBLICO: Rectifique medida del	Folio real 6122590-000 AREA 5623.76 m ² / 122588
PROTOCOLO TOMO 14700	ESCALA 1:2000	FECHA	8 de julio del 2007
FOLIO 030.	<i>[Signature]</i> Ced. No. 2697 I.T.A. 304 Ingeniero Topógrafo Profesional		