


INSCRIPCIÓN: 1-1854229-2015

Fecha: 14/10/2015 14:11:37
 Registrador: ANA LUCIA SANCHEZ RODRIGUEZ
 C3FA6599A2953E0F6E31566156F10C28


Catastro Nacional
 2015-91082-C
 13/10/2015 12:17:16

DERROTERO

LINEA	A Z I M U T	DISTANCIA
1 - 2	200°26'42"	43.54m
2 - 3	195°10'51"	12.87m
3 - 4	199°40'43"	52.44m
4 - 5	286°12'22"	25.05m
5 - 6	287°16'29"	19.83m
6 - 7	288°10'11"	15.04m
7 - 8	293°37'29"	14.65m
8 - 9	298°07'12"	9.89m
9 - 10	301°11'01"	9.83m
10 - 11	305°44'35"	5.19m
11 - 12	310°57'49"	9.95m
12 - 13	315°38'47"	10.03m
13 - 14	318°27'08"	3.87m
14 - 15	321°44'44"	18.54m
15 - 16	331°04'20"	10.96m
16 - 17	333°59'24"	15.23m
17 - 18	336°54'28"	9.89m
18 - 19	338°37'27"	13.50m
19 - 20	338°20'02"	10.21m
20 - 21	335°26'25"	9.84m
21 - 22	332°07'58"	9.84m
22 - 23	323°36'46"	17.80m
23 - 24	312°45'57"	7.44m
24 - 25	308°45'05"	9.75m
25 - 26	301°26'35"	10.05m
26 - 27	296°55'27"	9.98m
27 - 28	291°48'42"	10.15m
28 - 29	286°59'49"	4.79m
29 - 30	283°21'22"	5.11m
30 - 31	280°09'04"	5.33m
31 - 32	13°00'02"	28.72m
32 - 33	128°24'46"	54.74m
33 - 34	128°13'31"	16.06m
34 - 35	126°37'17"	23.54m
35 - 36	119°53'32"	105.91m
36 - 37	28°59'56"	42.12m
37 - 38	115°54'35"	4.30m
38 - 39	119°29'26"	20.42m
39 - 40	117°56'57"	22.96m
40 - 41	117°35'56"	19.08m
41 - 1	118°53'11"	3.97m

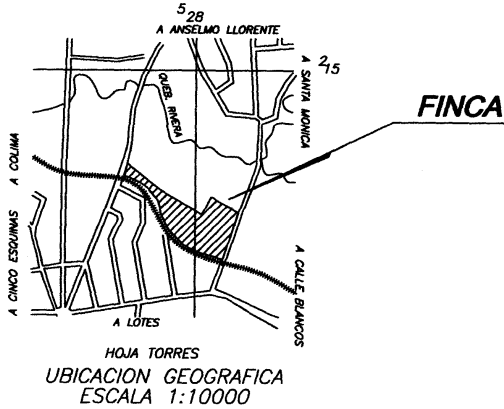

NOTAS:
 LEVANTAMIENTO POLAR
 POLIGONAL CERRADA
 ERROR ANGULAR 00° 01'
 ERROR LINEAL 0.01m
 DOY FE QUE LOS LINDEROS
 SON EXISTENTES
 FRENTE A CALLE PUBLICA
 DE VERTICE 1 A 4 = 108.85m
 Y DE 31 A 32 = 28.72m
 FRENTE A VIA FERREA
 DE VERTICE 4 A 31 = 301.74m

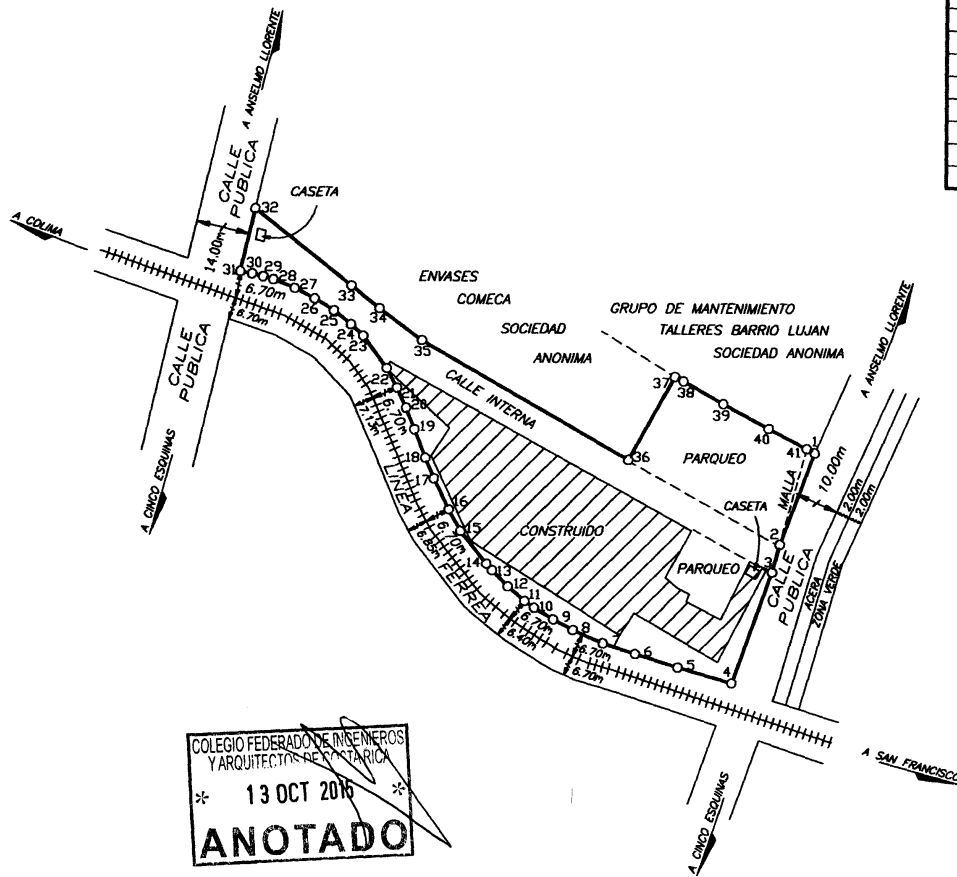

COLEGIO FEDERADO DE INGENIEROS
 Y ARQUITECTOS DE COSTA RICA
 13 OCT 2015
 ANOTADO

MODIFICA AL PLANO SJ-314775-1978,
 SJ-1831730-2015 Y AL SJ-1841465-2015

ESTE PLANO SERVIRA UNICAMENTE PARA INSCRIBIR EL INMUEBLE
 UNA VEZ INSCRITA LA REUNION RESPECTIVA
 EL PLANO SURTIRA LOS EFECTOS JURIDICOS CORRESPONDIENTES
 DESDE LA FECHA DE SU INSCRIPCION EN EL CATASTRO

SITUADO EN CALLE BLANCOS
 DISTRITO 3° CALLE BLANCOS
 CANTON 8° GOKIOECHEA
 PROVINCIA 1° SAN JOSE

REUNION DE FINCAS
 Y RECTIFICACION DE AREA
 FOLIO REAL N°
1271233-000
1092840-000
 AREA SEGUN REGISTRO
 693.67 m²
 1ha6849.61 m²

Gerardo Cambronero Vindas
 GERARDO CAMBRONERO VINDAS
 INGENIERO TOPOGRAFO I.T. 1166

AREA
1ha7006m²

PROTOCOLO TOMO
 15244

FOLIO
 122

ESCALA
 1:2000

ARCHIVO
 1166-03-B

FECHA
 SETIEMBRE 2015