


INSCRIPCIÓN: 7-875535-2003
 Fecha : 13/08/2003 14:23:56
 Registrador: LAURA VARGAS CASTILLO
 04F96D56A0274F05B4F4BC452B9953F2



NOTAS:


LEVANTAMIENTO POLAR CON RADIALES A LOS VERTICES
 POLIGONAL ABIERTA
 ERROR ANGULAR ESTIMADO: 00'00"
 ERROR LINEAL ESTIMADO: 0.01m
 LINDEROS EXISTENTES
 MODIFICA AL PLANO CATASTRADO No. L-464692-1998

D E R R O T E R O			
LINEA	AZIMUT		DISTANCIA
	°	'	(m)
1- 2	205	07.0	16.75
2- 3	267	53.0	50.38
3- 4	6	59.0	16.85
4- 1	89	41.5	55.41

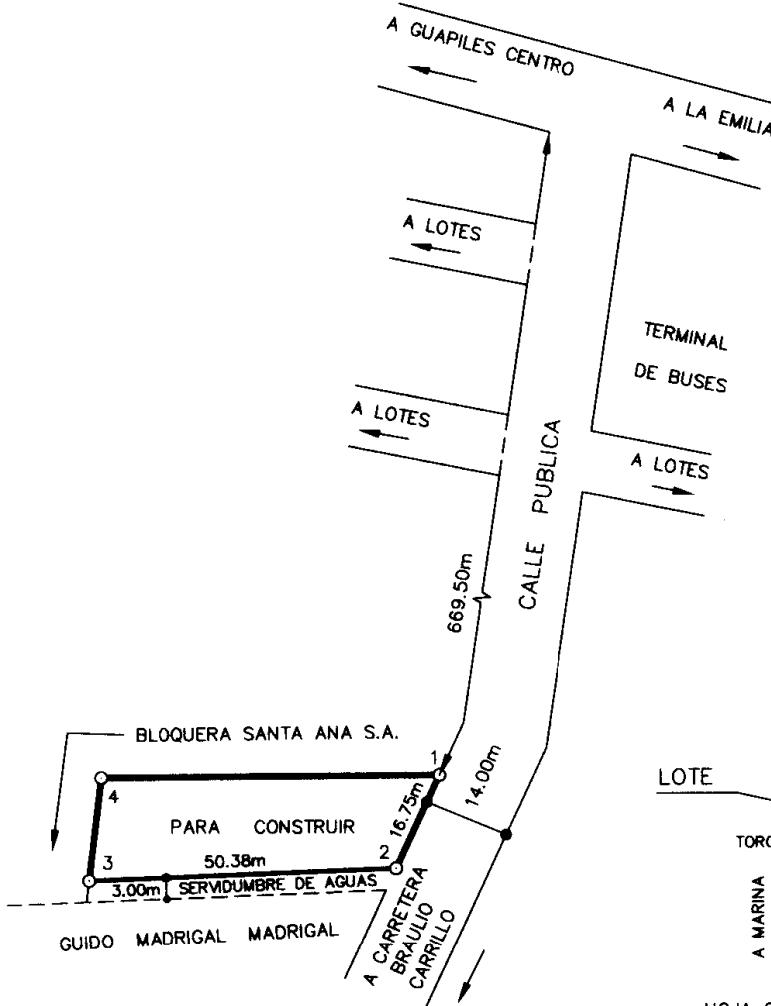

Catastro Nacional
 1-1852550
 06/08/2003 11:42:20

COLEGIO FEDERADO DE INGENIEROS
 Y DE ARQUITECTOS DE COSTA RICA
 * 06 AGO. 2003 *
ANOTADO

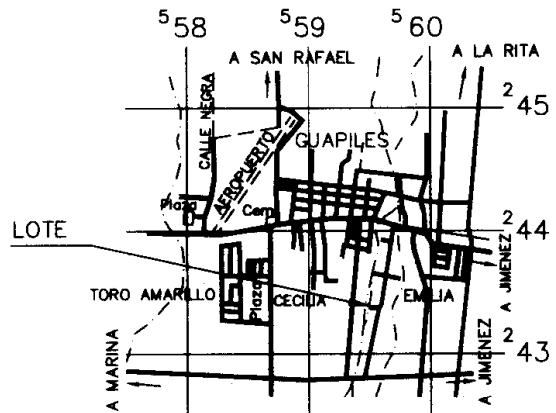

LOCALIZACION
 HOJA GUAPILES 3446 IV -- ESCALA 1 : 50.000

PROPIEDAD DE:
**BLOQUERA SANTA ANA
 SOCIEDAD ANONIMA**
 CEDULA JURIDICA No. 3-101-053507

SITUADO EN: GUAPILES
 DISTRITO: 1° GUAPILES
 CANTON: 2° POCOCI
 PROVINCIA: 7° LIMON

INFORMACION: REGISTRO PUBLICO
 PARTE DE
 FOLIO REAL
 7079993 - 000
 AREA: 6436.82 m²

AREA:
838.13 m²

ESCALA:
 1 : 1.000

FECHA:
 AGOSTO
 2003

PROTOCOLO
 TOMO: 12601
 FOLIO: 78

R. Bogantes
 RONALD BOZANTES CABRERA
 TOPOGRAFO ASOCIADO T.A. 6953

ARCHIVO
 'BLOQUERA