
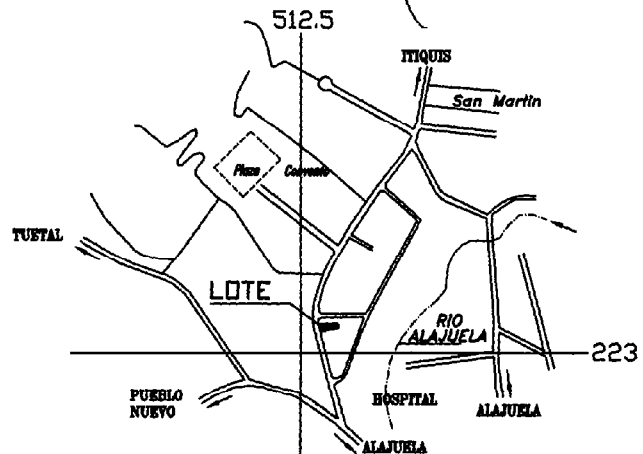
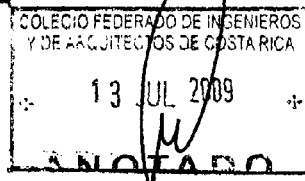


Catastro Nacional
1-2446391
13/07/2009 12:34:01
ReIngreso

DERROTERO

LINEA	AZIMUT	DIST.
1 - 2	347° 04'	11.99m
2 - 3	87° 06'	31.93m
3 - 4	175° 10'	8.01m
4 - 1	259° 54'	30.35m

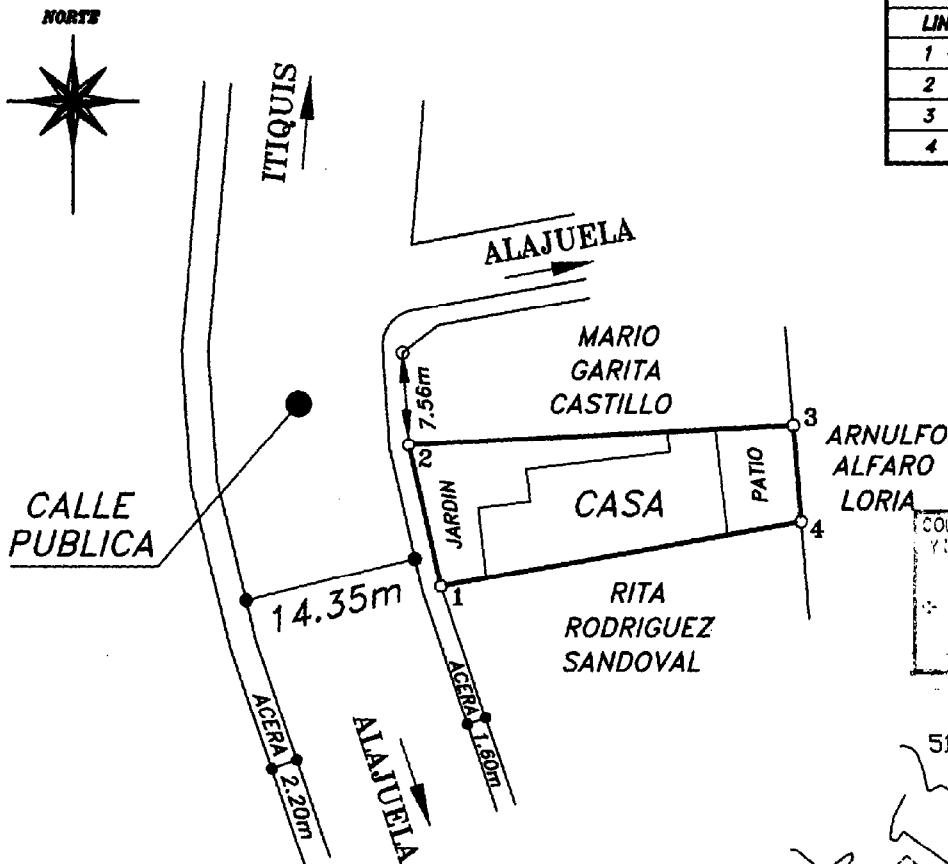

DOY FE DE QUE EL PRESENTE LEVANTAMIENTO
CUMPLE CON LO DISPUESTO EN EL ARTICULO 13
DE LA LEY DE INFORMACIONES POSESORIAS.

LINDEROS EXISTENTES
LEVANTAMIENTO POLAR CON POLIGONAL ABIERTA
ERRORES ESTIMADOS: ANGULAR 00°01'
LINEAL 0.01 m.
FRENTE A CALLE PUBLICA ES: 11.99m

LOCALIZACION
HOJA LA LAJUELA ESCALA 1:10000

SITUADO EN: SAN MARTIN
DISTRITO: 06 SAN ISIDRO
CANTON: 01 ALAJUELA
PROVINCIA: 02 ALAJUELA
REGISTRO PUBLICO
RECTIFICA AREA
FOLIO REAL :
NUMERO : 2119876-000

WALTER CASORIA CORDERO
Topógrafo Asociado TA-4198

AREA **309** m²
AREA SEGUN
REGISTRO: 246.79 m²

PROTOCOLO TOMO 16128
FOLIO 32

ESCALA 1 : 500

ARCHIVO
FECHA JUNIO DEL 2009