

SECCION DE MICROFILM

ROLLO 29	IMAGEN 148
FECHA 10 FEB 1989	FIRMA <i>[Signature]</i>

REGISTRO NACIONAL CATASTRO NACIONAL

El presente plano ha cumplido con los requisitos exigidos por la ley por lo que ha sido registrado bajo el siguiente número

A-801756-89

- 8 FEB 1989

Fecha *[Signature]* Firma autorizada




N DOY FE QUE LOS LINDEROS EXISTEN - ERROR LINEAL 0,05 m., ANGULAR 0°2'

LEVANTAMIENTO POLAR CON POLIGONAL ABIERTA Y RADIALES A LOS VERTICES.

EL FRENTE A LA VIA PUBLICA ES 8,00m

DOY FE QUE LA CALLE QUE INDICO COMO ACCESO EXISTE EN LA REALIDAD

LINEA	ACIMUT	DIST.
1 - 2	96 ° 00 '	8 , 00
2 - 3	186 ° 00 '	15 , 50
3 - 4	276 ° 00 '	8 , 00
4 - 1	06 ° 00 '	15 , 50

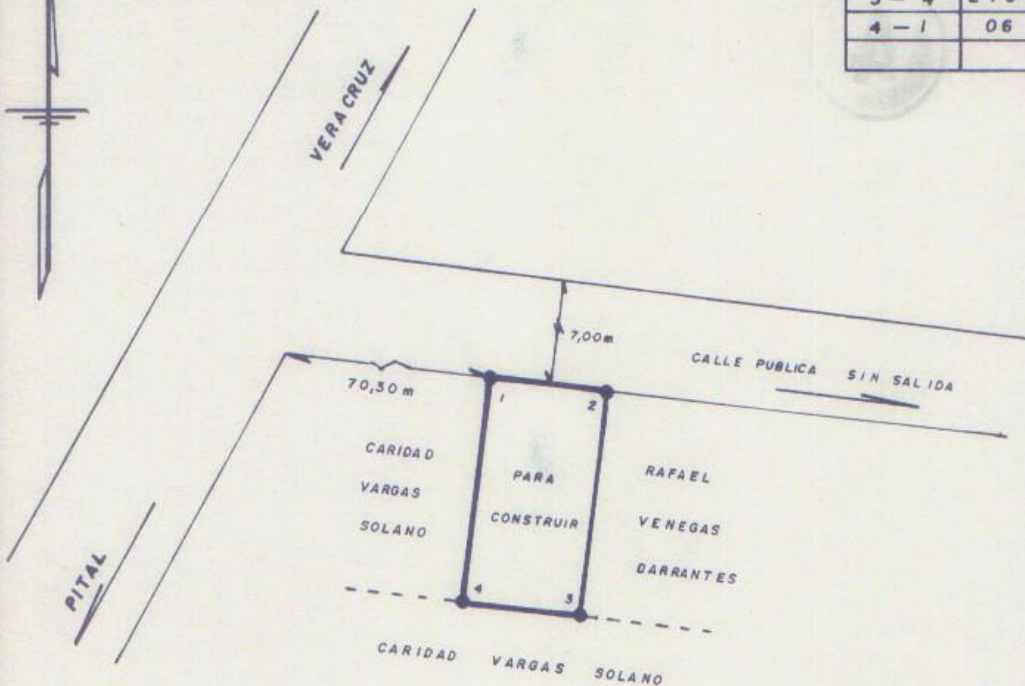

College Federado de Ingenieros y de Arquitectos de Costa Rica

27 ENE 1989

Anotado *[Signature]*



HOJA AGUAS ZARCAS 3347 III

ESCALA 1:50000

PROPIEDAD DE :
CARIDAD VARGAS SOLANO CEDULA 2-149-496

VENDE A :
ERAIDA JARQUIN CORELLA

[Signature]
ROBERTO CHACON ARCE - PERITO TOPOGRAFO 2406
PROTOCOLO TOMO 5341 FOLIO 76

SITUADO EN EL BOSQUE
DISTRITO 6 PITAL
CANTON 10 SAN CARLOS
PROVINCIA 2 ALAJUELA

ES PARTE DE
FOLIO REAL
2124038-000

AREA
124,00 m²

AREA INSCRITA
1 ha 3756,20 m²

ESCALA
1: 400

FECHA
7 - 12 - 88

ARCHIVO
L34 - F 05