



Catastro Nacional
 1-2684599
 16/01/2012 12:28:40
 Reingreso

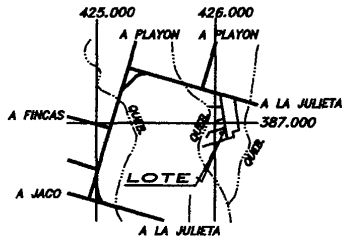

HOJA PARRITA - ESCALA 1:50000
 UBICACION GEOGRAFICA

NOTAS:
 LEVANTAMIENTO POLAR
 POLIGONAL ABIERTA
 ERRORES ESTIMADOS:
 ANGULAR 00° 01'
 LINEAL 0.01m
 DOY FE QUE LOS LINDEROS
 SON EXISTENTES

DERROTERO		
LINEA	A Z I M U T	DISTANCIA
1 - 2	169°55'48"	13.54m
2 - 3	253°58'09"	37.81m
3 - 4	342°39'48"	14.94m
4 - 1	76°05'48"	39.58m

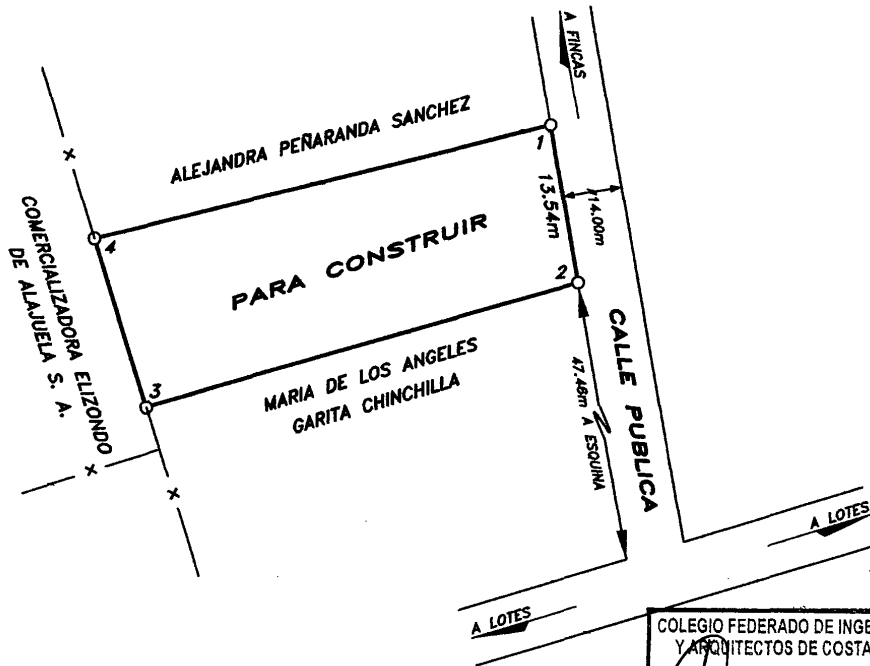

MODIFICA AL PLANO CATASTRADO N° P-500488-1998.
 DUÑO DE UN DERECHO A 1/2.
 ESTE PLANO SERVIRA UNICAMENTE PARA INSCRIBIR EL INMUEBLE.
 UNA VEZ INSCRITO EL FRACCIONAMIENTO RESPECTIVO, EL
 PLANO SURTIRA LOS EFECTOS JURIDICOS CORRESPONDIENTES
 DESDE LA FECHA DE SU INSCRIPCIÓN EN EL CATASTRO NACIONAL.

COLEGIO FEDERADO DE INGENIEROS
 Y ARQUITECTOS DE COSTA RICA
 16 ENE 2012
ANOTADO

SITUADO EN: LOMA LINDA DISTRITO 1° PARRITA CANTON 9° PARRITA PROVINCIA 6° PUNTARENAS	PARA LOCALIZAR DERECHO FOLIO REAL N 6110128-001 AREA SEGUN REGISTRO: 1100 m²	ARCHIVO CHM_410
	 CARLOS A. HERRERA MONGE TOPOGRAFO ASOCIADO T.A. 4003	ESCALA 1: 500
FECHA FEBRERO / 2008		
PROTOCOLO - TOMO 17594		
AREA 550m²	FOLIO 004	