

VER DOCUMENTO ADJUNTO  
SOBRE ANOTACIONES Y VISADOS

5-18-4-1 # 540

DERROTERO		
LINEA	RUMBO	DIST.
1-2	N 26° 21' E	23.78
2-3	S 63° 28' E	13.64
3-4	S 27° 10' W	19.06
4-5	S 67° 12' W	4.98
5-1	N 68° 48' W	10.15


5 de mayo de 1988  
Hoy de: ROSA MARIA ALFARO PENA, Céd: 1-381-460,  
y CARLOS LUIS BRIZUELA SOTO, Céd: 1-367-129, inscrita  
al Folio real 1223798-001-002.

Alvaro Morera Jiménez  
Jefe Servicios Catastrales  
Dirección General de Catastro

AREA POLIGONO 306.38 m<sup>2</sup>  
MENOS SEGMENTO 3.51 m<sup>2</sup>



UBICACION  
(ESCALA 1:12.500)

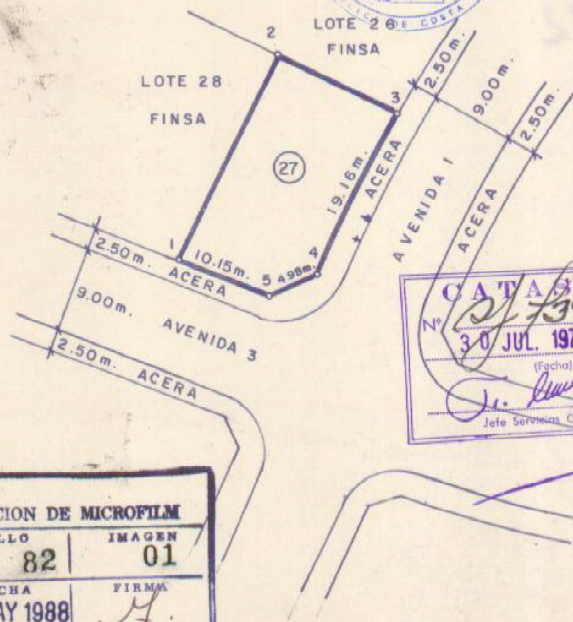

SECCION DE MICROFILM	
ROLLO	IMAGEN
82	01
FECHA	FIRMA
6 MAY 1988	<i>[Signature]</i>

	<b>FINSA</b>
LOTE PARA CONSTRUIR Nº 27 BLOQUE B PROPIEDAD DE COMPAÑIA NACIONAL FINANCIERA S.A.	
SITA EN TIRRASES DE CURRIDABAT DISTRITO 4º CANTON 18 DE LA PROVINCIA DE SAN JOSE ES PARTE DE LA FINCA INSCRITA EN EL REGISTRO PUBLICO A LOS TOMOS 657 FOLIOS 118 NUMEROS 13.765 ASIENTOS 26 1240 16 101.614 5	
MIDE 302.87 Ms <sup>2</sup> = 433.35 Vs <sup>2</sup>	
ESCALA 1:500 JUNIO 1971	<i>[Signature]</i> TOP. SMO. QUIROS REJAS

531-4-209-7