

INSCRIPCIÓN: 7-1895914-2016

Fecha : 20/05/2016 09:33:23
Registrador: MAIKOL JIMENEZ FERNANDEZ
7024BA44F123CB867DAA42F70EEE6B91

Catastro Nacional
2016-17924-C
17/05/2016 11:23:33
Reingreso




Contrato 655470
Fecha 14/05/2016
Sellado CFIA

ENTERO N°: 21222265-1


NOTAS:

- LEVANTAMIENTO POLAR, POLIGONAL ABIERTA.
- ERRORES ESTIMADOS: ANGULAR 00° 01'
LINEAL 0.02m
- LINDEROS EXISTENTES.
- DISTANCIA FRENTE A CAMINO PUBLICO, DEL PUNTO 1 AL 6: 85.07m.
- MODIFICA AL PLANO L-034484-1992.
- CADA PROPIETARIO ES DUEÑO DE 1/3 EN LA FINCA.

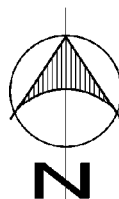

DERROTERO

LINEA	AZIMUT	DISTANCIA
1-2	104°02'	9.80m.
2-3	74°15'	46.04m.
3-4	99°40'	5.62m.
4-5	141°05'	5.69m.
5-6	166°42'	17.92m.
6-7	254°15'	77.67m.
7-8	343°52'	25.54m.
8-1	58°02'	17.43m.

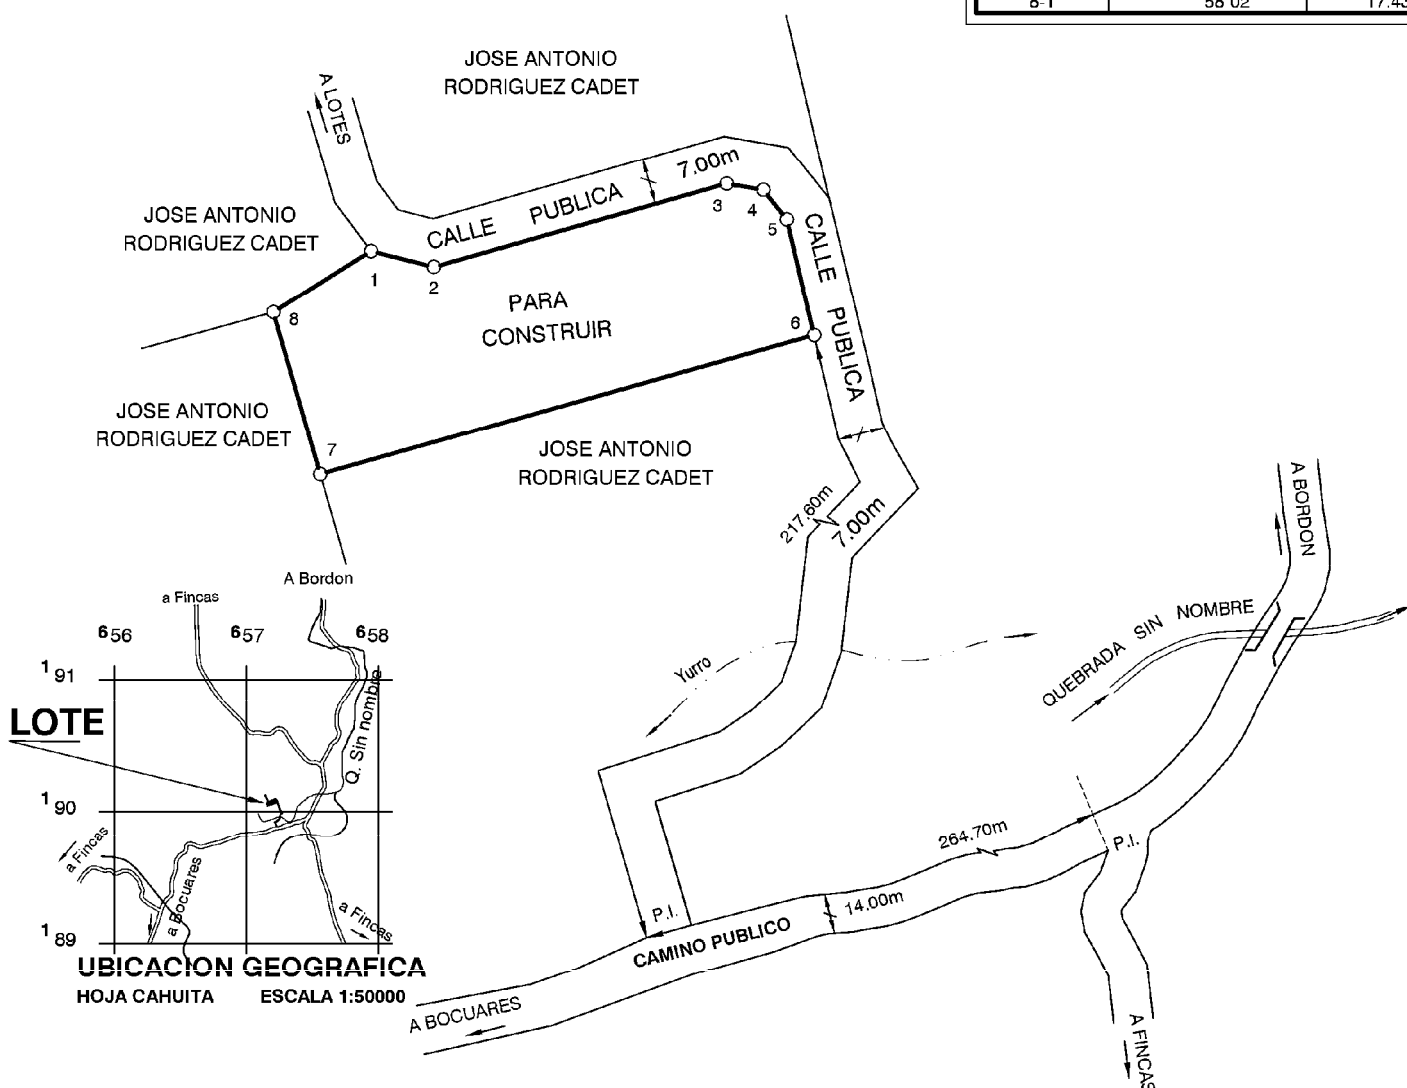

ESTE PLANO SERVIRA UNICAMENTE PARA INSCRIBIR EL INMUEBLE, UNA VEZ INSCRITO EL FRACCIONAMIENTO RESPECTIVO EL PLANO SURTIRA LOS EFECTOS JURIDICOS CORRESPONDIENTES DESDE LA FECHA DE SU INSCRIPCION EN EL CATASTRO.

SITUADO EN:

SAN RAFAEL

DISTRITO: 03 CAHUITA

CANTON: 04 TALAMANCA

PROVINCIA: 07 LIMON

INFORMACION
DE REGISTRO PUBLICO
ES PARTE DE FOLIO REAL

7057416-001

7057416-002

7057416-003

AREA SEGUN REGISTRO:
69063.57m²

AREA:

2043 m²

PROTOCOLO TOMO: 19761
FOLIO: 058

ESCALA: 1:1000

FECHA: MARZO 2016

PROSPERO ULLOA RUIZ
INGENIERO TOPOGRAFO I.T. - 6986