

# 4


REGISTRO NACIONAL  
 A 1544156. 2011  
 Fecha: 12 DIC. 2011

ENTERO NUMERO:  
 000122342925



Catastro Nacional  
 1-2679801  
 09/12/2011 09:32:22  
 Rainoraso

LINEA	A C I M U T	DIST.(m)
1-2	315° 52'	4.48
2-3	312° 37'	5.52
3-4	045° 34'	35.13
4-5	135° 38'	10.00
5-1	225° 34'	34.85

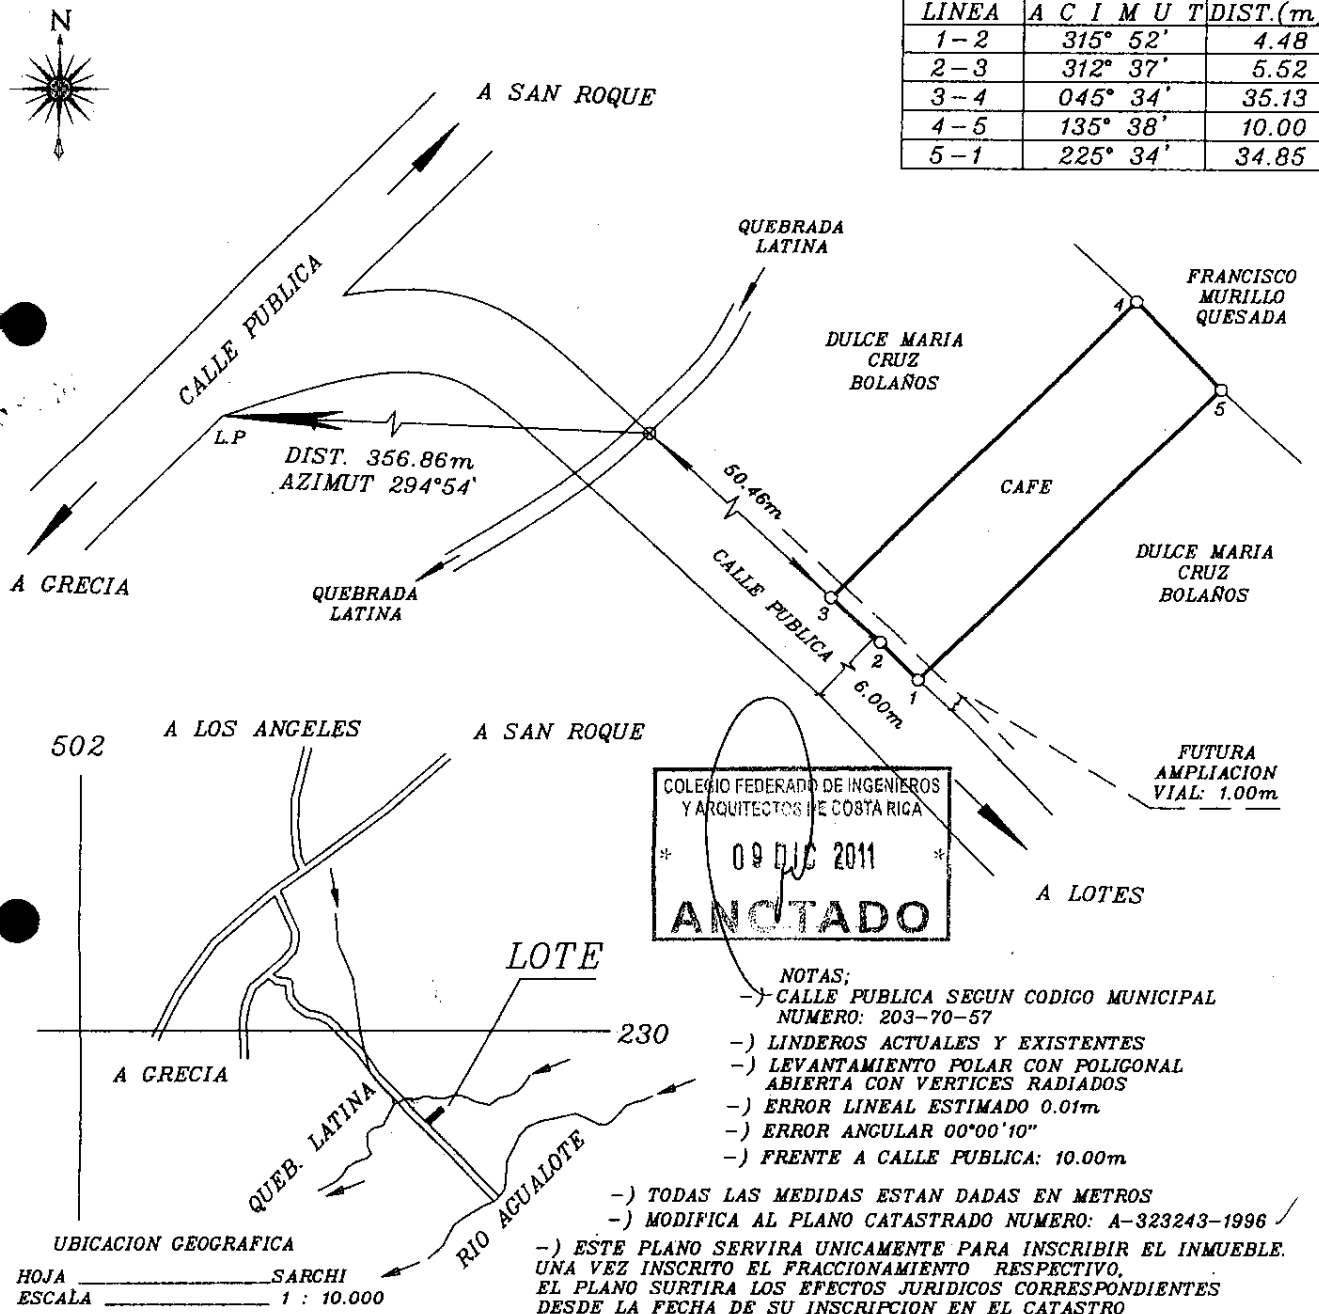

COLEGIO FEDERADO DE INGENIEROS  
 Y ARQUITECTOS DE COSTA RICA  
 \* 09 DIC 2011 \*  
**ANCTADO**

- NOTAS;
- ) CALLE PUBLICA SEGUN CODIGO MUNICIPAL NUMERO: 203-70-57
  - ) LINDEROS ACTUALES Y EXISTENTES
  - ) LEVANTAMIENTO POLAR CON POLIGONAL ABIERTA CON VERTICES RADIADOS
  - ) ERROR LINEAL ESTIMADO 0.01m
  - ) ERROR ANGULAR 00°00'10"
  - ) FRENTE A CALLE PUBLICA: 10.00m
  - ) TODAS LAS MEDIDAS ESTAN DADAS EN METROS
  - ) MODIFICA AL PLANO CATASTRADO NUMERO: A-323243-1996
  - ) ESTE PLANO SERVIRA UNICAMENTE PARA INSCRIBIR EL INMUEBLE. UNA VEZ INSCRITO EL FRACCIONAMIENTO RESPECTIVO, EL PLANO SURTIRA LOS EFECTOS JURIDICOS CORRESPONDIENTES DESDE LA FECHA DE SU INSCRIPCION EN EL CATASTRO

ES PARTE DE <b>FOLIO REAL NUMERO 2315304-000</b>	AREA SEGUN REGISTRO PUBLICO: 4638.29m2	SITUADO EN: CALLE SAN RAFAEL	AREA: <b>349m2</b>
	PROTOCOLO TOMO: 17409 FOLIO: 086	DISTRITO: 04° SAN ROQUE	
	ESCALA: 1:500	CANTON: 03° GRECIA	
	FECHA: NOVIEMBRE 2011	PROVINCIA: 2° ALAJUELA	

