

**CATASTRO NACIONAL**  
**83 170**  
 ROLLO IMAGEN  
 SECCION MICROFILM AÑO 1993

RECIBIDO


**REGISTRO NACIONAL CATASTRO NACIONAL**  
 El presente plano ha cumplido con los requisitos exigidos por la ley, por lo que ha sido registrado bajo el siguiente número:  
**A-102721-93**  
**18 MAR 1993**  
 Fecha \_\_\_\_\_ Firma Autorizada \_\_\_\_\_




NOTA: DOY FE QUE LOS LINDEROS SON EXISTENTES.  
 LEVANTAMIENTO POLAR POLIGONAL ABIERTA.  
 ERROR ANGULAR NO SE DA POR METODO USADO.  
 ERROR LINEAL ESTIMADO 00.01m.  
 MODIFICA AL CATASTRADO NUMERO A-842493-89

**DERROTERO**

LINEA	ACIMUT.		DISTANCIA	
	0		m	cm
1 - 2	102	31	29	51
2 - 3	186	49	22	10
3 - 4	283	12	31	58
4 - 1	12	11	21	62

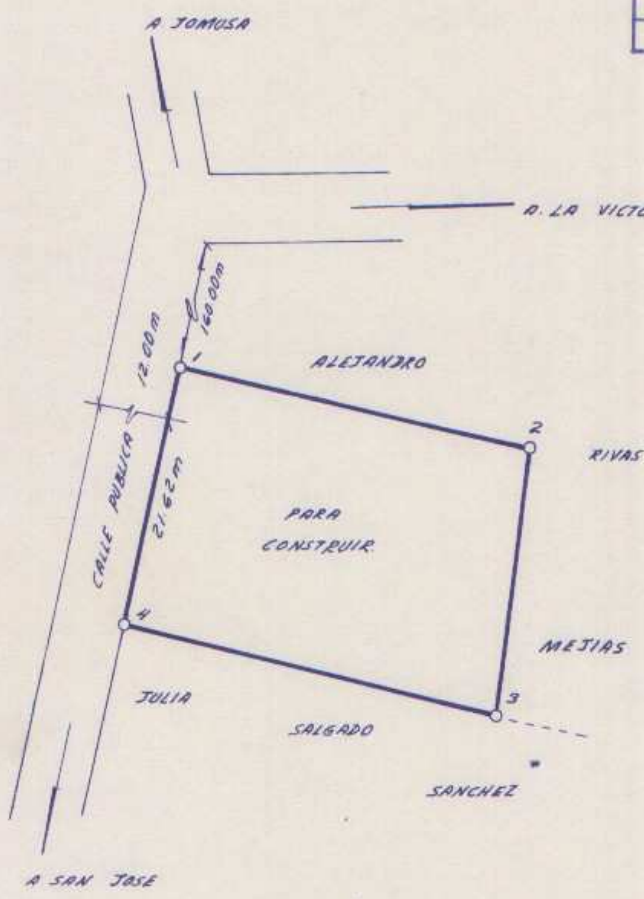

GOBIERNO NACIONAL DE INGENIEROS Y ARQUITECTOS  
**17 MAR 1993**  
 ANOTADO

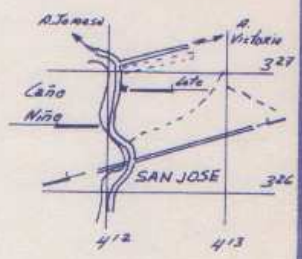

**UBICACION**  
 NOTA: UPALA. ESCALA 1:50 000

<b>PLANO DEL TERRENO</b> PROPIEDAD DE: CEDULA DE RESIDENCIA No. 111040004 <b>ALEJANDRO RIVAS MEJIAS</b> VENDE A: MARLYN MARTINEZ MARTINEZ		SITUADO EN LA UNION DISTRITO 3° SAN JOSE CANTON 13° UDALA PROVINCIA 2° ALAJUELA		INFORMACION REGISTRO PUBLICO TOMO ES PARTE DE FOLIO FOLIO REAL NUMERO 2108921-000 ASIENTO AREA 914.0265-68m <sup>2</sup>	
AREA 658.96 m <sup>2</sup>	ESCALA 1:500	FECHA FEBRERO 1993	PROTOCOLO TOMO 7244 FOLIO 48	FRANCISCO HOFFMAN HARLEY AGENCIADOR ASOCIADO AA-053	