


143-G-1-5-2


CATASTRO NACIONAL
286 211
 ROLLO IMAGEN
 SECCION MICROFILM AÑO 1993

REGISTRO NACIONAL
 CATASTRO NACIONAL
 El presente plano ha cumplido con los requisitos exigidos por la ley, por lo que ha sido registrado bajo el siguiente número:
G-141930-93
01 OCT 1993
 Fecha _____ Firma Autorizada _____

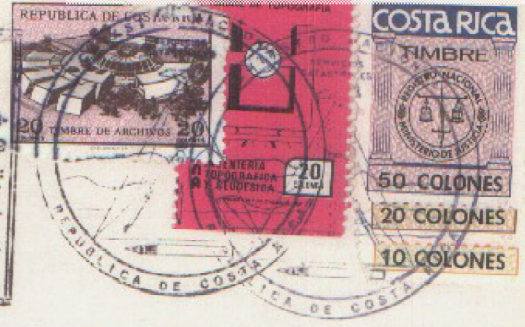

Localización escala 1:50.000
 Monteverde Hoja 3147 IV


LINEA	RUMBO	DIST/m
1-2	N 68° 12' E	20.00
2-3	S 21° 48' E	61.00
3-4	S 26° 13' W	26.91
4-1	N 21° 48' W	79.00

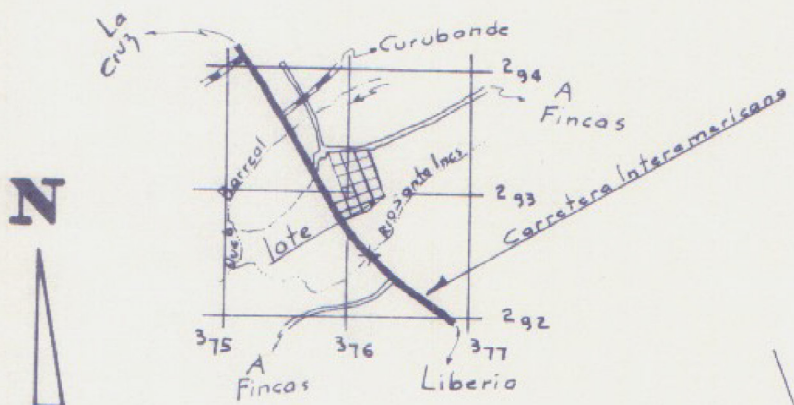

Colegio Federado de Ingenieros y de Arquitectos de Costa Rica
01 OCT 1993
ANOTADO

Modifica el Plano N° G-135233-93 en el area

Nota:
 metodo polar
 levantamiento hecho con cinta y transit
 Norte Magnetico con 0°00'
 poligonal abierto
 errores estimados angular = 0°01'
 lineal = 0.10m
 Doy Fé que los linderos son existentes
 Doy Fé que la calle pública que indico como acceso existe en la realidad

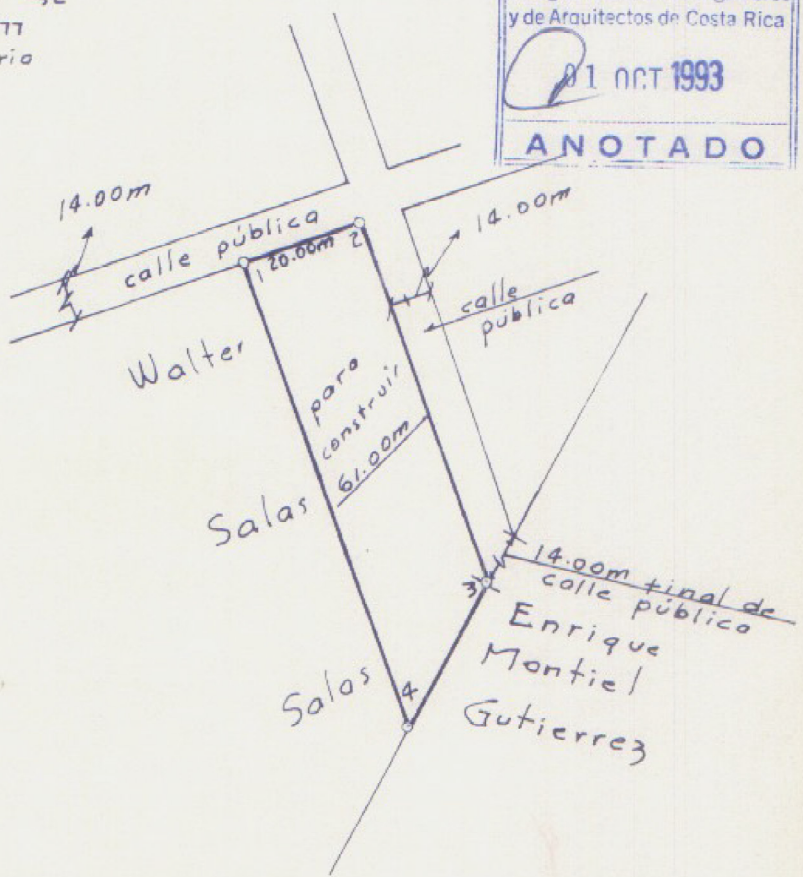

PROPIEDAD DE Walter Salas Salas	CEDULA No. 5-096-967	SITUADO EN Guadalupe es parte
VENDE A: Maria Asunción Lacayo Rodríguez		DISTRITO 5 Curubande Folio Real 5023524-000
<i>E. Huertas</i>	AREA 1400.00 m ²	CANTON 1 Liberia
Edgar Huertas Agüero Agrimensor Licenciado AL-1148	Area según Registro: 129422.08 m ²	PROVINCIA 5 Guanacaste
PROTOCOLO TOMO 7544	FOLIO 4	ARCHIVO No. lote 162
	ESCALA 1:1000	FECHA Setiembre 1993