

INSCRIPCIÓN: 2-1648219-2013

Fecha: 16/04/2013 10:00:21
 Registrador: FRANCISCO MARTINEZ ORTIZ
 02F872EF78BDB872A13A80A1DFBB248

ENTERO NUMERO: 000143284444

Catastro Nacional
 2013-16771-C
 15/04/2013 10:21:53
 Reingreso

NOTAS:


- LEVANTAMIENTO POLAR CON POLIGONAL ABIERTA.
- TODOS LOS VERTICES SON ACTUALES Y EXISTENTES.
- ERRORES ESTIMADOS LINEAL : 0.01m Y ANGULAR 00°00'10"
- FRENTE TOTAL A CALLE PUBLICA 24.50m
- FRENTE A SERVIDUMBRE AGRICOLA 26.94m
- MODIFICA AL PLANO CATASTRADO NUMERO: A-1474861-2011

ESTE PLANO SERVIRA UNICAMENTE PARA INSCRIBIR EL INMUEBLE.
 UNA VEZ INSCRITO EL FRACCIONAMIENTO RESPECTIVO,
 EL PLANO SURTIRA LOS EFECTOS JURIDICOS CORRESPONDIENTES
 DESDE LA FECHA DE SU INSCRIPCION EN EL CATASTRO

COLINDANTE (A) : JJM DEVELOPMENTS
 SOCIEDAD DE RESPONSABILIDAD LIMITADA

(B) 3-102-649096
 SOCIEDAD DE
 RESPONSABILIDAD
 LIMITADA

LINEA	ACIMUT	DIST.(m)
1-2	283° 16'	6.20
2-3	274° 29'	18.30
3-4	180° 04'	65.74
4-5	133° 28'	26.94
5-6	044° 23'	8.94
6-7	353° 03'	19.19
7-8	008° 25'	30.66
8-9	009° 56'	4.18
9-10	283° 16'	8.00
10-1	009° 56'	20.00

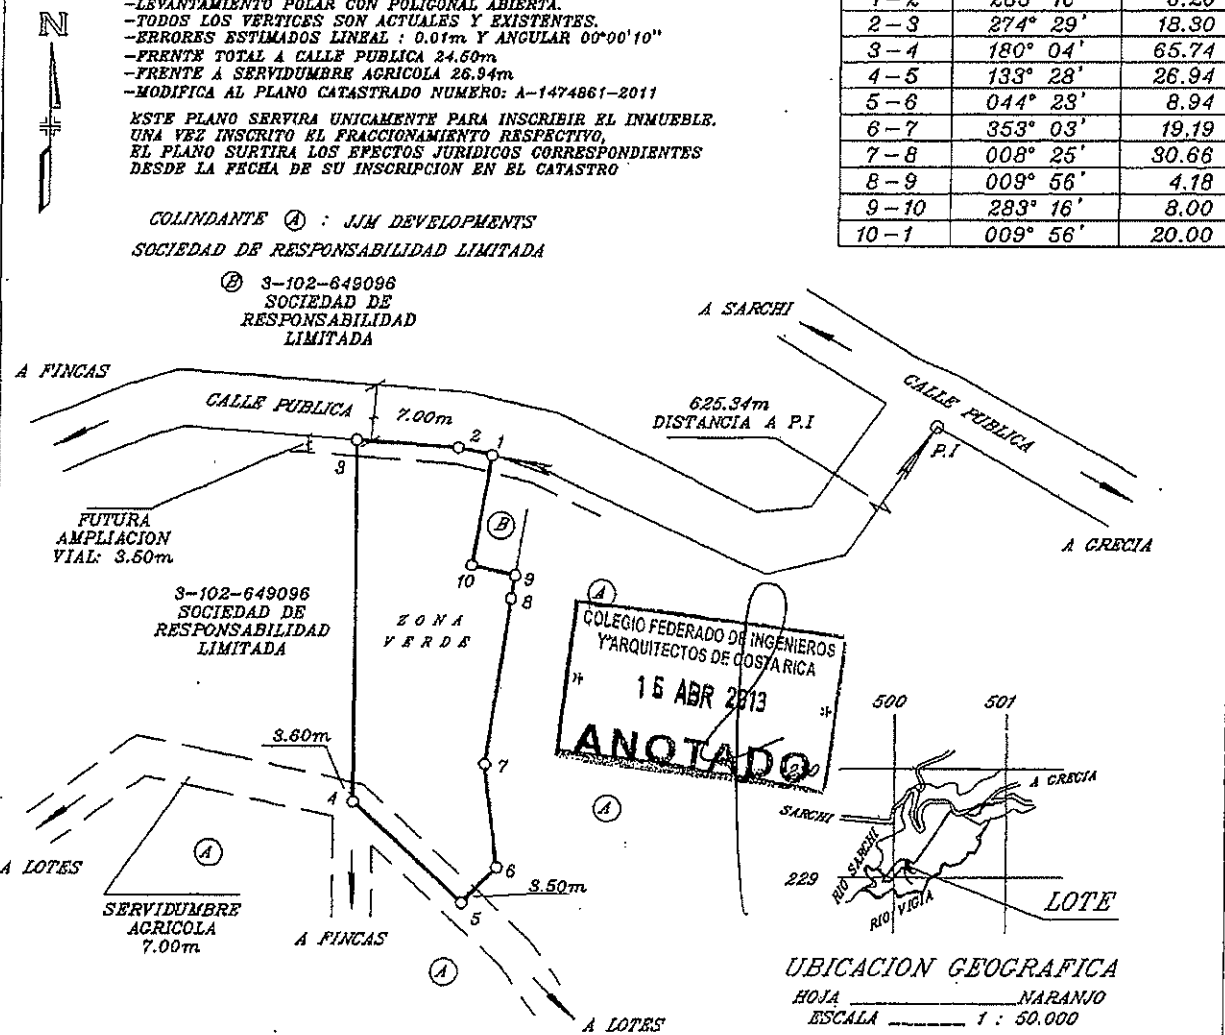

UBICACION GEOGRAFICA
 HOJA _____ NARANJO
 ESCALA _____ 1 : 50.000

ES PARTE DE	FOLIO REAL NUMERO 2477501-000	AREA: 1862m²	AREA SEGUN REGISTRO PUBLICO 4045m²
		SITUADO EN: LA VIRGENCITA	
 RAFAEL ANTONIO SEQUIERA PANIAGUA INGENIERO TOPOGRAFO I.T. 4494	ESCALA: 1 : 1000	DISTRITO: 08 BOLIVAR	PROTOCOLO
	FECHA: FEBRERO 2013	CANTON: 08 GRECIA	TOMO: 17836 FOLIO: 132
		PROVINCIA: 02 ALAJUELA	