

COMPROBANTE DE INSCRIPCIÓN CATASTRAL



REGISTRO INMOBILIARIO
SUBDIRECCIÓN
CATASTRAL

INSCRIPCIÓN N°:
1-37502-2023


Fecha: 08/08/2023 11:50:45
Registrador: SUSANA ARAUZ RODRIGUEZ
E28660EE8B72F167456D6ECC3E1527EB

Catastro Nacional
2023-62012-C
04/08/2023 10:24:23
Ingreso



Contrato 1087127
Fecha 03/08/2023
Visado CFIA

NUMERO ENTERO: 515410934

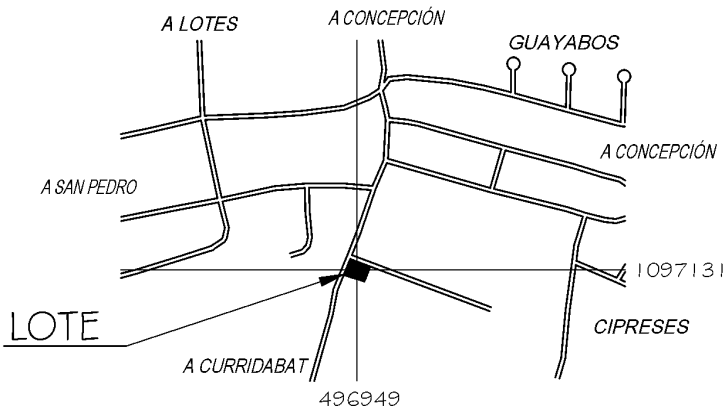


UBICACIÓN GEOGRÁFICA
HOJA CURRIDABAT
ESCALA 1 : 10000
PROYECCIÓN CRTM05

DERROTERO

COORDENADAS CRTM05

Punto	Este	Norte
1	496941.15	1097146.52
2	496968.85	1097136.86
3	496968.73	1097136.44
4	496965.69	1097128.83
5	496963.13	1097122.43
6	496962.19	1097120.08
7	496960.22	1097115.35
8	496959.30	1097115.64
9	496957.39	1097116.24
10	496955.68	1097116.77
11	496948.14	1097119.10
12	496939.60	1097121.64
13	496934.83	1097123.13
14	496934.44	1097123.25
15	496930.00	1097124.67
16	496931.42	1097127.96
17	496933.06	1097131.68
18	496934.68	1097135.46
19	496936.47	1097139.56
20	496937.87	1097138.96
21	496939.40	1097142.51

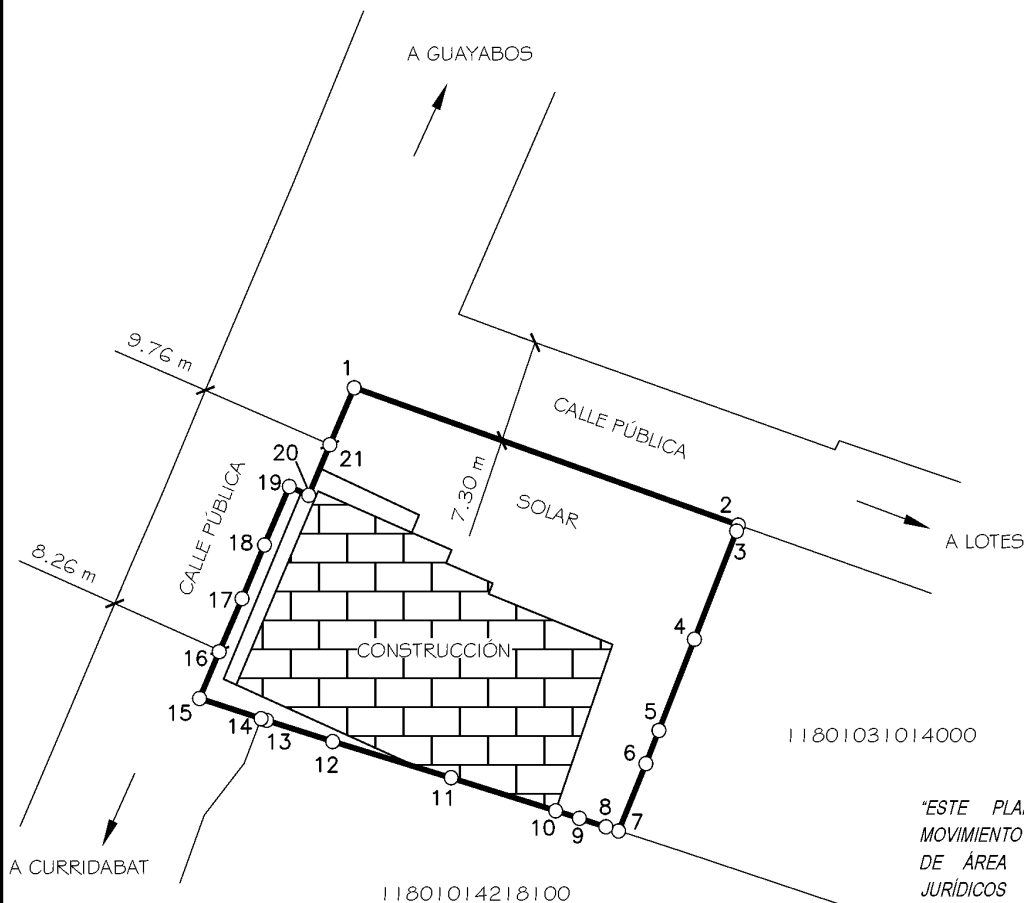

NOTAS:

- AMARRE A SISTEMA DE COORDENADAS CRTM05 CON RECEPTORES GNSS DOBLE FRECUENCIA ZENITH 25.
- ÉPOCA 2005.83, DATUM CRO5, PROYECCIÓN CRTM05.
- EXACTITUD RELATIVA +/- 0.03 m
- EXACTITUD ABSOLUTA +/- 0.03 m
- ESCALA DEL MAPA CATASTRAL: 1:1000
- LEVANTAMIENTO POLAR, POLIGONAL CERRADA
- ERROR ANGULAR 0° 01'
- ERROR LINEAL 0.01'
- LINDEROS EXISTENTES.
- TODAS LAS DISTANCIAS ESTAN DADAS EN METROS.
- DISTANCIA FRENTE A CALLE PÚBLICA DEL VERTICE N°14 AL N°1 ES DE: 30.66 m
- DISTANCIA FRENTE A CALLE PÚBLICA DEL VERTICE N°1 AL N°2 ES DE: 29.33 m
- MODIFICA AL PLANO CATASTRADO: SJ-0488552-1982

"ESTE PLANO SERVIRÁ ÚNICAMENTE PARA REALIZAR EL MOVIMIENTO REGISTRAL. UNA VEZ INSCRITA LA RECTIFICACIÓN DE ÁREA RESPECTIVA, EL PLANO SURTIRÁ LOS EFECTOS JURÍDICOS CORRESPONDIENTES DESDE LA FECHA DE SU INSCRIPCIÓN EN LA SUBDIRECCIÓN CATASTRAL."

MARTIN ENRIQUE
MOLINA LOAIZA
(FIRMA)

Firmado digitalmente por
MARTIN ENRIQUE MOLINA
LOAIZA (FIRMA)
Fecha: 2023.08.02 16:14:54 -06'00'

MARTIN ENRIQUE MOLINA LOAIZA
INGENIERO TOPOGRAFO I.T. 4398

AREA:

729 m²

ESCALA:

1:500

FECHA

AGOSTO 2023

SITUADO EN: GUAYABOS

DISTRITO: 01° CURRIDABAT

CANTÓN: 18° CURRIDABAT

PROVINCIA: 01° SAN JOSÉ

INFORMACIÓN DE REGISTRO

PARA RECTIFICAR ÁREA

FOLIO REAL:

N°: 1310138-000

IDENTIFICADOR PREDIAL

11801031013800

Area según Registro: 784.16 m²

PROTOCOLO
TOMO: 23228

FOLIO:

110

ARCHIVO No:
CAT_1_BCR_L3.dwg