

INSCRIPCIÓN: 7-1842109-2015

Fecha: 18/06/2015 09:21:01
 Registrador: MARCELA CAMPOS UREÑA
 CCE724E3F9C318EF089E136FA7EE040

Catastro Nacional
 2015-50035-C
 11/08/2015 12:12:42
 Reingreso

Catastro Nacional
 2015-50035-C
 03/08/2015 11:31:15
 Reingreso

Catastro Nacional
 2015-50035-C
 18/06/2015 11:27:21

NOTAS:



DOY FE QUE LOS
 LINDEROS SON
 EXISTENTES

ERRORES ESTIMADOS:
 ANGULAR 00° 01'
 LINEAL 0.01m
 LEVANTAMIENTO POLAR
 POLIGONAL ABIERTA



MODIFICA EL PLANO
 CATASTRADO No.
 I - 553018 - 1984.

SIMBOLOGIA:

- L.p.- Act. = LINEA DE PORPIEDAD ACTUAL
- L.p.- R. = LINEA DE PORPIEDAD CORRECTA
- L.c. = LINEA DE CENTRO. -P. Lp. = PROLONGACION LINEA DE PROPIEDAD.
- Z.v. = ZONA VERDE.
- C.z. = CALZADA.

- DISTANCIA FRENTE A CALLE PUBLICA:
10.45m (DEL VERTICE No. 1 - 2)
- DISTANCIA FRENTE A VIA FERREA:
10.45m (DEL VERTICE No. 3 - 4)

LINEA	AZIMUT		DISTANCIA	
	°	'	m.	cm.
1 - 2	298	33	10	45
2 - 3	31	01	18	73
3 - 4	119	49	10	45
4 - 1	211	02	18	50

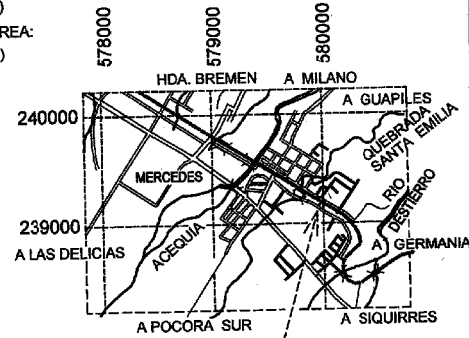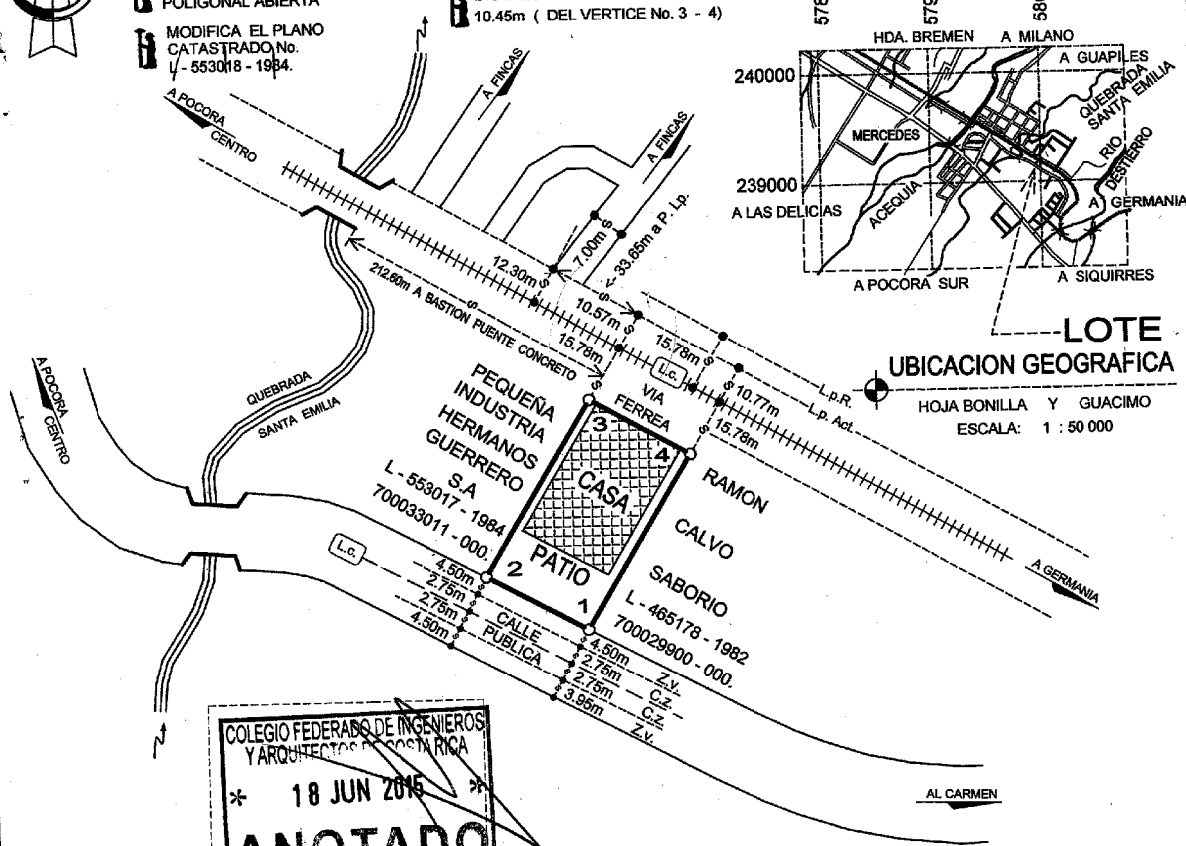

**LOTE
 UBICACION GEOGRAFICA**

HOJA BONILLA Y GUACIMO
 ESCALA: 1 : 50 000

COLEGIO FEDERADO DE INGENIEROS
 Y ARQUITECTOS COSTARRICENSES
 * 18 JUN 2015 *

ANOTADO

AREA: 194m²	PARA RECTIFICAR CABIDA FOLIO REAL No. 700033012-000 AREA SEGUN REGISTRO 302.35 m²	SITUADÓ EN: - POCORA -	PROTOCOLO TOMO No. 19393
		DISTRITO: 02° POCORA	FOLIO No. 026
 ALVARO RODRIGUEZ GUERRERO INGENIERO TOPOGRAFO I.T 9258	CANTON: 06° GUACIMO PROVINCIA: 07° LIMON	ESCALA: 1: 500	FECHA: JUNIO DEL 2015