


INSCRIPCIÓN: 5-1172756-2007  
 Fecha : 28/11/2007 13:10:34  
 Registrado: ROBERTO MORALES SANCHEZ  
 D23411E971B98681ED843A678FD81190


Catastro Nacional  
 1-2269248  
 26/11/2007 11:31:40

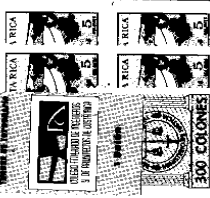


NOTAS:  
 LEVANTAMIENTO POLAR CON POLIGONAL ABIERTA:  
 ERROR ANGULAR ESTIMADO: 00' 00" 25"  
 ERROR LINEAL ESTIMADO: 0.00 m  
 DOY FE QUE EN ESTE LEVANTAMIENTO LOS VERTICES QUEDARON CLARAMENTE AMONADOS.  
 MODIFICA AL PLANO CATASTRADO NUMERO G-866476-2003  
 LAS ARBAS COMUNES, ACERAS, ZONAS VERDES, PARQUEOS, ACCESO VEHICULAR Y PEATONAL, JUEGOS INFANTILES, ZONA RECREATIVA, SON PROPIEDAD DE LOS CONDOMINIOS DEL CONDOMINIO RESIDENCIAL LUZ DE LUNA  
 TODAS LAS DISTANCIAS SON EN METROS.  
 FRENTE A ACCESO VEHICULAR : 8.00m  
 USO DEL TERRENO : HABITACIONAL.  
 COLINDANTES:  
 (B) MUTUAL CARTAGO DE AHORRO Y PRESTAMO

DERIVOTERO		
LINEA	AZIMUT	DISTANCIA
1 - 2	322° 21'	8.00
2 - 3	052° 21'	19.99
3 - 4	142° 21'	8.00
4 - 1	232° 21'	19.99

AREA : 159.91m<sup>2</sup>

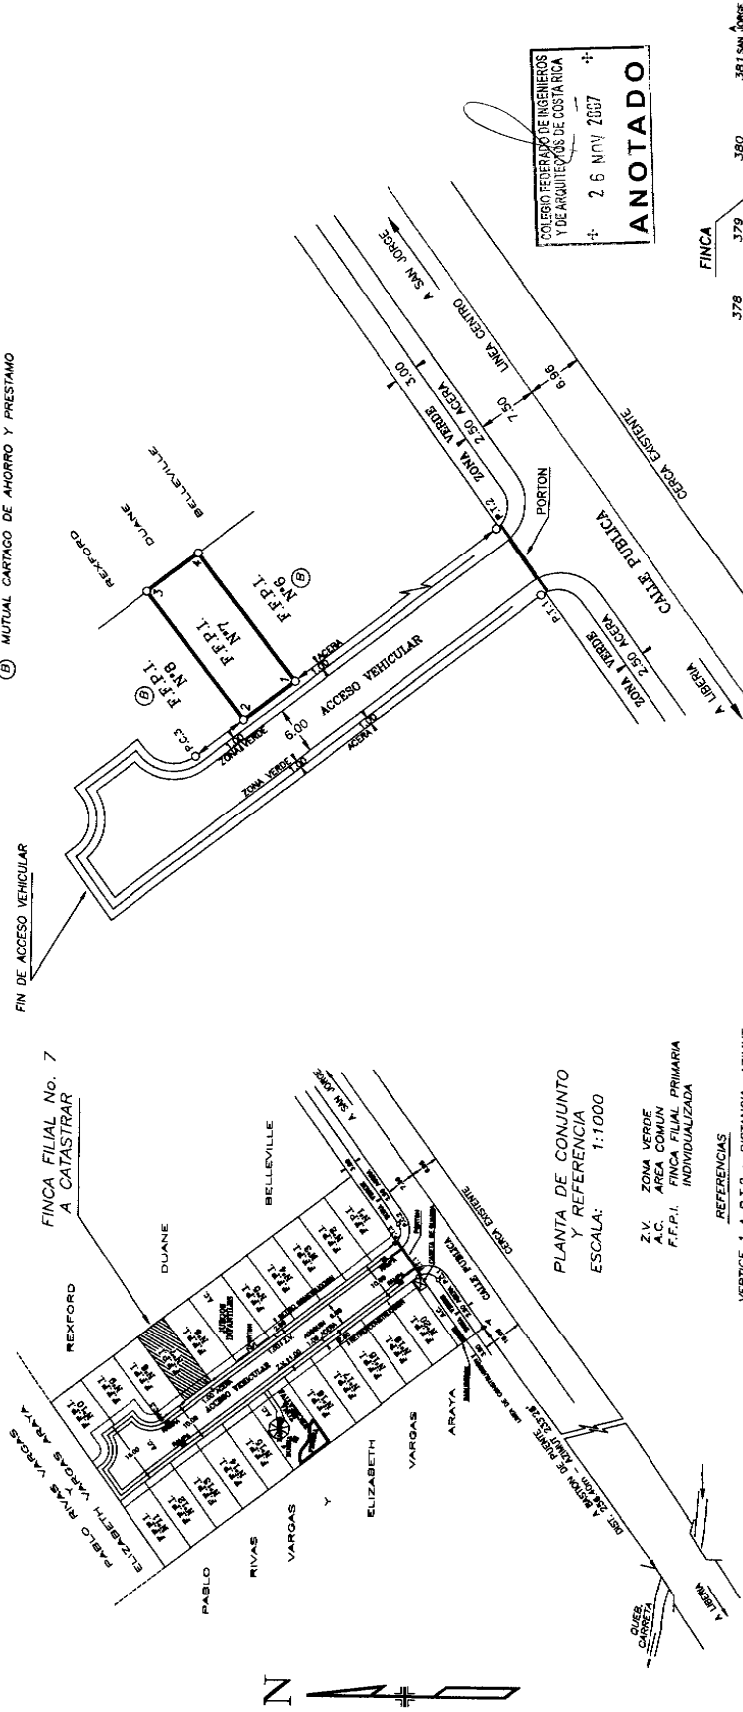

COLEGIO FEDERAL DE INGENIEROS Y DE ARQUITECTOS DE COSTA RICA  
 26 NOV 2007  
**ANOTADO**

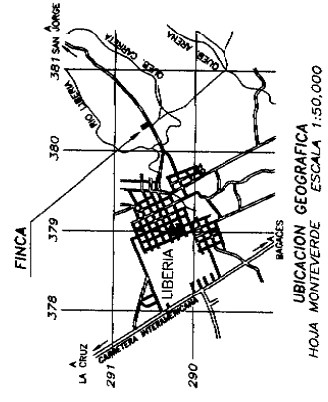

**CONDOMINIO RESIDENCIAL LUZ DE LUNA**  
 PROPIEDAD HORIZONTAL  
 FINCA FILIAL PROPIEDAD DE:  
**MUTUAL CARTAGO DE AHORRO Y PRESTAMO**  
 CEDULA JURIDICA No. 3-009-045143  
 EN CALIDAD DE FIDUCIARIO

**AREA:**  
 159.91 m<sup>2</sup>

INGENIERO TOPOGRAFICO Y GEODESTA I.T. 2706  
 JORGE ALVARO MURILLO  
 SITUADO EN: LA CARRETA  
 DISTRITO: 1° LIBERIA  
 CANTON: 1° LIBERIA  
 PROVINCIA: 5° GUANACASTE

FOLIO REAL FINCA MATRIZ:  
 H5002552M-000  
 AREA SEGUN REGISTRO:  
 5000.00 m<sup>2</sup>

FOLIO REAL FINCA FILIAL:  
 H5064048F-000  
 AREA SEGUN REGISTRO:  
 159.91 m<sup>2</sup>

ESCALA: INDICADA  
 PROTOCOLO:  
 TOMO: 14571  
 FOLIO: 100  
 FECHA: OCTUBRE 2007  
 ARCHIVO:  
 LACARRETA  
 F.F.P.I. No. 7

PLANTA DE CONJUNTO Y REFERENCIA  
 ESCALA: 1:1000

Z.V. ZONA VERDE  
 A.C. AREA COMUN  
 F.F.P.I. FINCA FILIAL PRIMARIA INDIVIDUALIZADA

REFERENCIAS  
 VERTICE 1 A P.T.2 : DISTANCIA AZIMUT  
 57.61m 142°21'  
 VERTICE 2 A P.C.3 : 3.90m 322°21'  
 P.C.1 A P.T.1 : 16.50m 225°22'  
 P.T.1 A P.C.1 : 5.02m 188°13'

UBICACION GEOGRAFICA  
 HOJA MONTEVERDE ESCALA 1:50,000