


CATASTRO NACIONAL
 69 150
 ROLLO IMAGEN
 SECCION MICROFILM AÑO 1997

**REGISTRO NACIONAL
 CATASTRO NACIONAL**
 El presente plano ha cumplido con los requisitos exigidos por la ley, por lo que ha sido registrado bajo el siguiente número:
A-395.463-97
 09 ABR 1997 *Euf Sef*
 Fecha _____ Firma Autorizada _____




- NOTAS :
- LINDEROS EXISTENTES.
 - DOY FE DE QUE LA CALLE QUE INDICO COMO ACCESO EXISTE EN LA REALIDAD.
 - LEVANTAMIENTO POLAR, POLIGONAL CERRADA A TURRUCARES
 - CIERRE LINEAL = 0.03m.
 - ANGULAR = 00°00'15"
 - FRENTE A CALLE PUBLICA = 22.68m

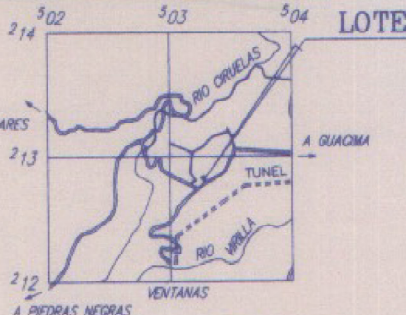

LINEA	A C I M U T	DISTANCIA(m.)
1-2	240°42'	22.68
2-3	322°43'	52.27
3-4	060°48'	29.64
4-1	150°22'	51.71

UBICACION
 HOJA RIO GRANDE 3345-IV
 I.G.N. ESCALA 1:50000

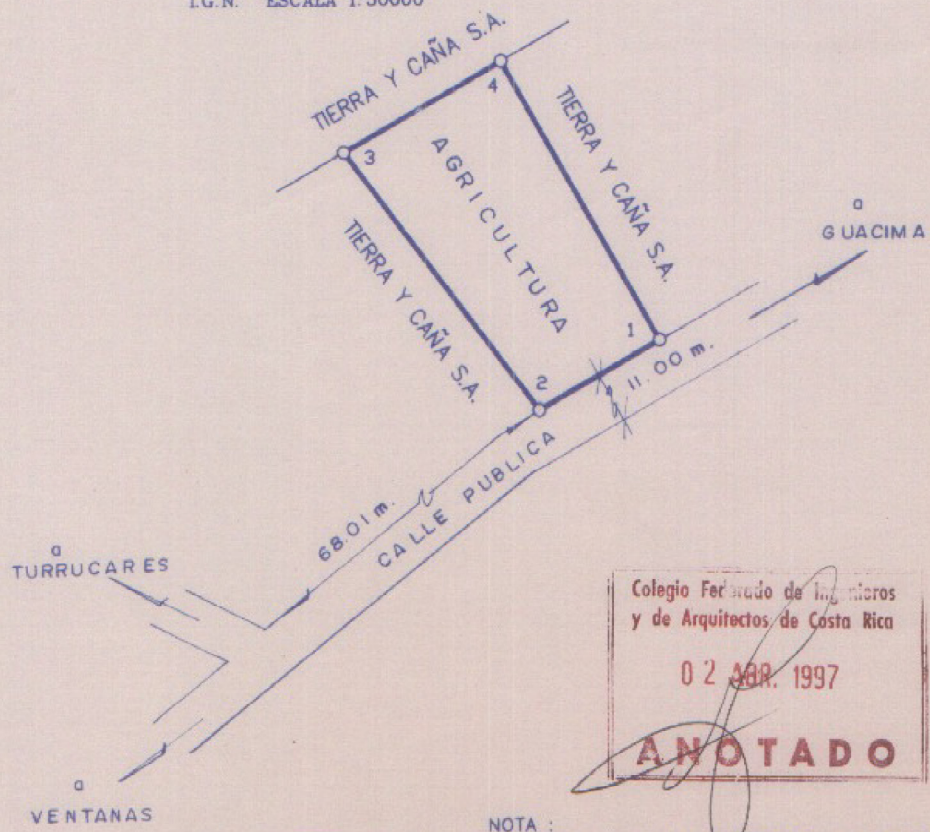

Colegio Fernando de Llaneros
 y de Arquitectos de Costa Rica
 02 ABR. 1997
ANOTADO

316.257-000
 NOTA : -MODIFICA AL PLANO CATASTRADO No. A-214550-94

PROPIEDAD DE : TIERRA Y CAÑA S.A. CEDULA JURIDICA No. 3-101-029658		SITA EN : VENTANAS	ES PARTE DE:
		DISTRITO : 5° GUACIMA	FOLIO REAL MATRICULA No. 2 221 614-000
		CANTON : 1° ALAJUELA	AREA SEGUN REGISTRO:
		PROVINCIA : 2° ALAJUELA	71ha.9531.39 m. ²
ARCHIVO : 61	AREA : 1353.40 m ²	_____ JOSE CHAVARRIA CISNEROS TOPOGRAFO ASOCIADO T.A.6754	
PROTOCOLO : TOMO No. 8609 FOLIO No. 174 al 176	ESCALA : 1:1000		
FECHA : MARZO DE 1997			