354-S-13-1-9-

CATASTRO NACIONAL
SECCION DE MICROFILM
ROLLO 1231 IMAGEN 229
FECHA 18 SEP 1990

CATASTRO
No. 1386291-80
14 ABR. 1980
Jefe Servicios Catastrales

LINEA	RUMBO	DIST.
1 - 2	S 28° 40' W	5.05
2 - 3	N 71° 14' W	37.49
3 - 4	N 20° 02' E	5.16
4 - 5	S 70° 53' E	8.75
5 - 1	S 70° 59' E	29.50

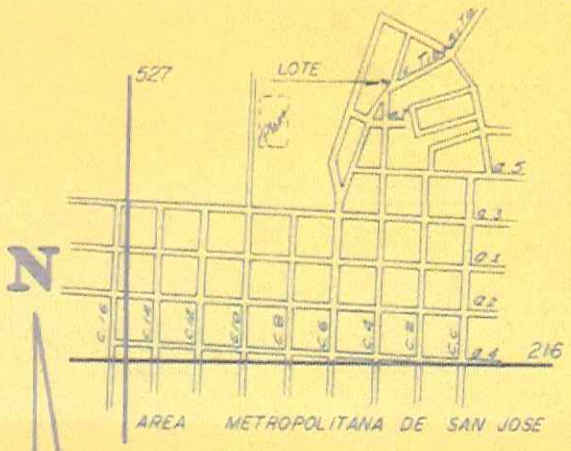

COLEGIO DE INGENIEROS TOPOGRAFOS
07 ABR 1980
ANOTADO — FISCAL

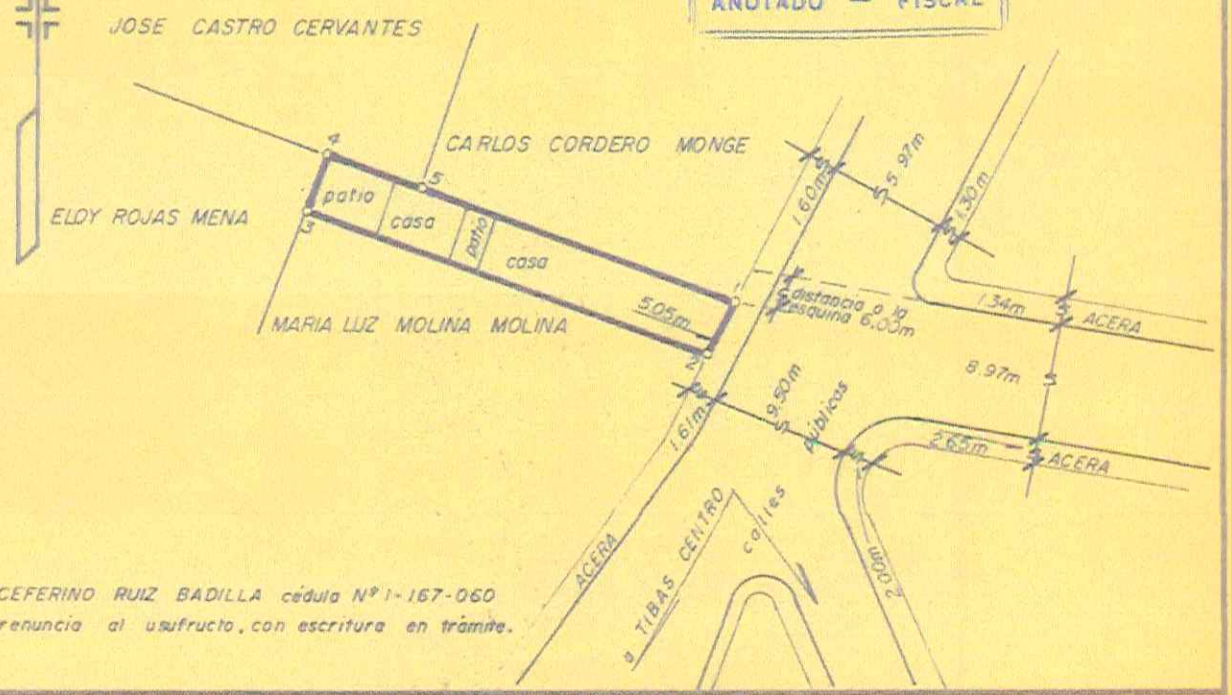

CEFERINO RUIZ BADILLA cédula Nº 1-167-060 renuncia al usufructo, con escritura en trámite.

PROPIEDAD DE GUISELLA RUIZ GRANADOS CEDULA No. 1-447-163 DANILO RUIZ GRANADOS cédula Nº 1-487-552		SITUADO EN BARRIO LINDA VISTA DISTRITO 1º SAN JUAN	TOMO 1299 FOLIO 63
JOHNNY MONTALVO JIMENEZ PERITO TOPOGRAFO PT-2129	AREA 191.64 m² Area según Registro 197.00 m²	CANTON 13º TIBAS PROVINCIA SAN JOSE	NUMERO 108618 ASIENTO 5
PROTOCOLO 1638	FOLIO 96	ESCALA 1:500	ARCHIVO No.	FECHA 22-MARZO-1980

5275-7166