



CATASTRO NACIONAL  
123 267  
FOLIO IMAGEN  
SECCION MICROTILA AÑO 1995

**REGISTRO NACIONAL  
CATASTRO NACIONAL**  
El presente plano ha cumplido con los requisitos exigidos por la ley, por lo que ha sido registrado bajo el siguiente número:  
**C-257119 95**  
**08 JUN 1995**  
Fecha \_\_\_\_\_ Firma Autorizada \_\_\_\_\_



**UBICACION**

HOJA CIUDAD CARTAGO, ESCALA 1:10,000

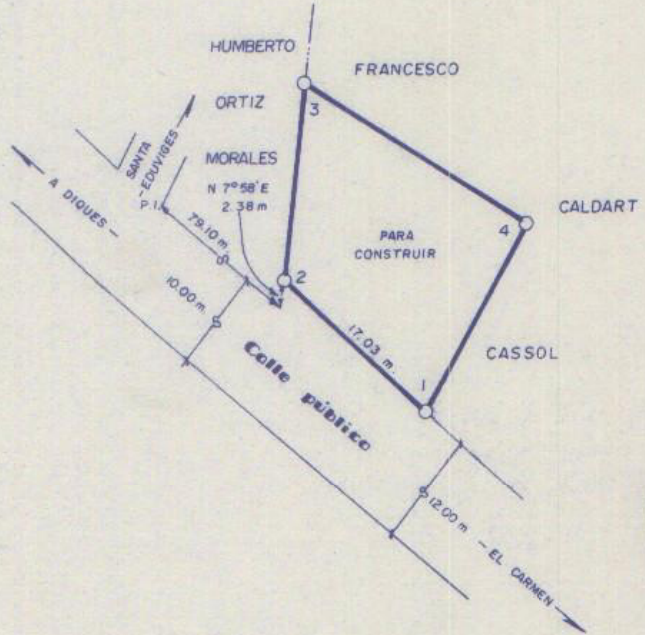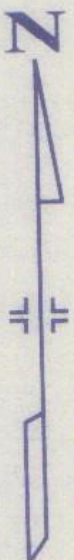

LINEA		RUMBO		DIST.	
		o	'	m	cm
1	2	N	48 27	W	17 03
2	3	N	07 58	E	16 56
3	4	S	58 35	E	23 36
4	1	S	31 25	W	18 19

**NOTAS:**  
LEVANTAMIENTO POLAR CON RADIALES A LOS VERTICES LINDEROS EXISTENTES.  
ERROR ESTIMADO: ANGULAR 0° 0' 1"  
LINEAL 0,03 m.  
MODIFICA LOS CATASTRADOS No. C-648923-86 Y C-648924-86

Collegio Federal de Ingenieros y de Arquitectos de Costa Rica  
**08 JUN. 1995**  
447588

PROPIEDAD DE		CEDULA No.		SITUADO EN SANTA EDUVIGES	
<b>HUMBERTO ALVAREZ CASTILLO</b>		7-070-317		DISTRITO	3º CARMEN
<b>CARMEN VIRGINIA SANABRIA PIEDRA</b>		3-224-538		FOLIO REAL	312964-001
		AREA	<b>329,86</b> m <sup>2</sup>	CANTON	1º CARTAGO
		Area según Registro:	329,86 m <sup>2</sup>	PROVINCIA	3º CARTAGO
RONULFO LOPEZ VILLEGAS TOPOGRAFO ASOCIADO T.A. 2909		ESCALA	1:500	ARCHIVO No	
PROTOCOLO TOMO	FOLIO			FECHA	ABRIL, 1995
8202	92				