190-A-13-5-2

CATASTRO NACIONAL
122 210
ROLLO IMAGEN
SECCION MICROFILM AÑO 1996

REGISTRO NACIONAL
CATASTRO NACIONAL
El presente plano ha cumplido con los requisitos exigidos por la ley, por lo que ha sido registrado bajo el siguiente número:
A-335065-96
20 JUN 1996
Fecha ..... Firma Autorizada

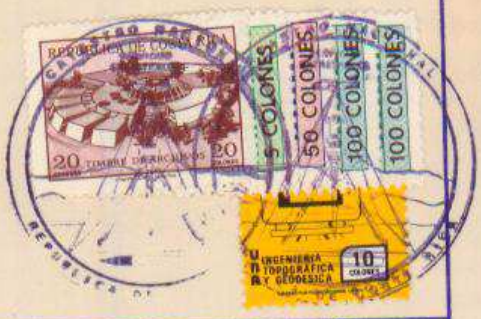

NOTA: SE INSCRIBE ESTE PLANO SIN PERJUICIO DE LOS DERECHOS DEL ESTADO PARA TODOS LOS EFECTOS DE LAS LIMITACIONES QUE LAS LEYES DE AGUAS Y CAMINOS Y ZONA MARITIMO TERRESTRE ESTABLECEN.

LINDEROS EXISTENTES. LEVANTAMIENTO POLAR. POLIGONAL ABIERTA. ERROR ANGULAR NO SE DA POR METODO USADO. ERROR LINEAL ESTIMADO 00.01 m.

DOY FE QUE LA INFORMACION QUE CONSIGNO EN EL CROQUIS ES A LA REALIDAD Y NO COMO LO INDICA LA HOJA CARTOGRAFICA.

DOY FE QUE LA CALLE QUE INDICO COMO ACCESO EXISTE EN LA REALIDAD

LINEA	ACIMUT.	DIST.
1 - 2	229°29'	19.47
2 - 3	128°07'	13.00
3 - 4	49°29'	21.29
4 - 1	300°33'	13.48

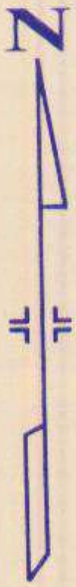

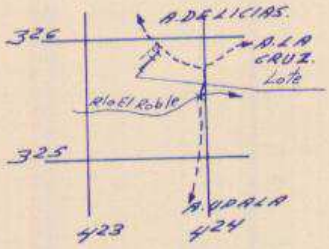

UBICACION.
HOJA UPALA. ESCALA 1:50.000

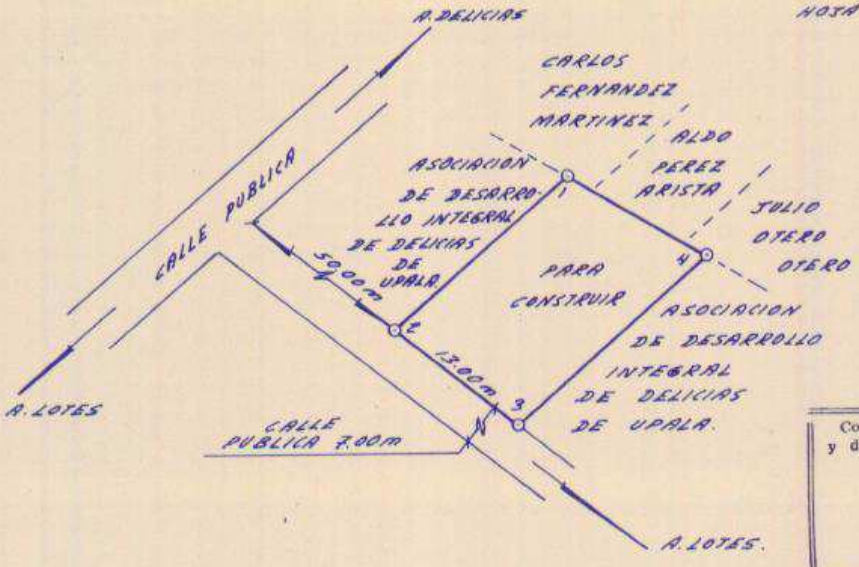

Colegio Federado de Ingenieros y de Arquitectos de Costa Rica
18 JUN. 1996
FERNANDO MATAMOROS H.

POSEEDOR: ASOCIACION DE DESARROLLO INTEGRAL DE DELICIAS DE UPALA. CEDULA JURIDICA No. 3-002-056681

JOSE MANUEL DELGADO SOTO.
TOPOGRAFO ASOCIADO T.A 3349

AREA 259.83 m²
Area según Registro: m²

SITUADO EN DELICIAS.
DISTRITO 5° DELICIAS.
CANTON 13° UPALA.
PROVINCIA 2° ALAJUELA.

PARA INFORMACION POSESORIA

PROTOCOLO TOMO	FOLIO	ESCALA	ARCHIVO No	FECHA
8853	54	1:500		JUNIO 1996