330-A-10-5-7-

VER DOCUMENTO ADJUNTO
SOBRE ANOTACIONES Y VIS

SECCION DE MICROFILM
ROLLO 180 | IMAGEN 103
FECHA 02 OCT 1988 FIRMA

REGISTRO NACIONAL
CATASTRO NACIONAL
El presente plano ha cumplido con los requisitos exigidos por la ley por lo que ha sido registrado bajo el siguiente número
A-777302-88
29 SEP 1988
Fecha Firma Autorizada

DOY FE QUE LOS LINDEROS EXISTEN — LEVANTAMIENTO POLAR CON POLIGONAL abierto Y RADIALES A LOS VERTICES — ERROR LINEAL 0,05 m., ANGULAR 0°2'
EL FRENTE A LA CALLE ES 113,77 m.

LINEA	ACIMUT °	'	DISTANCIA m	cm
1 – 2	263	57	6	64
2 – 3	246	29	8	90
3 – 4	240	44	38	79
4 – 5	212	05	18	88
5 – 6	191	20	27	34
6 – 7	153	55	13	22
7 – 1	36	46	97	23

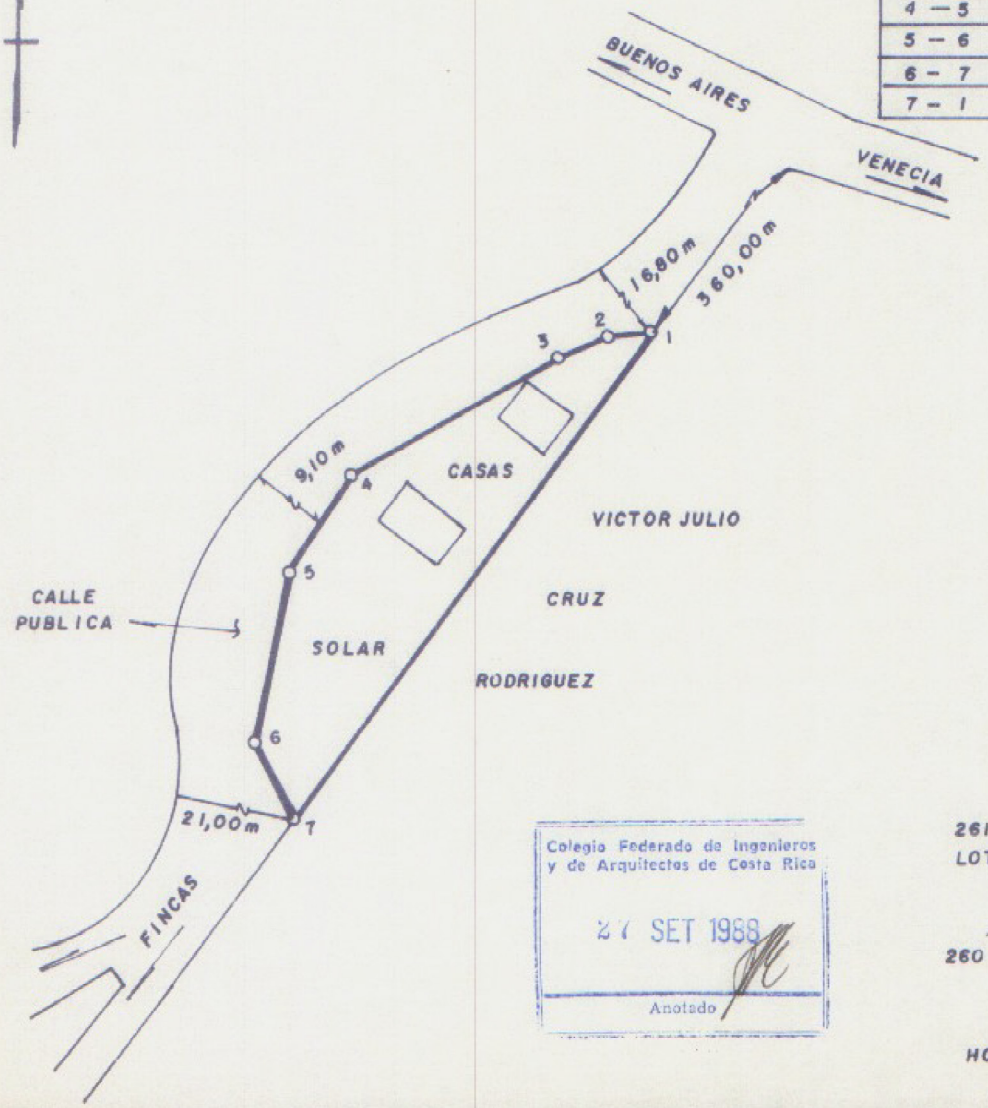

Colegio Federado de Ingenieros y de Arquitectos de Costa Rica
27 SET 1988
Anotado

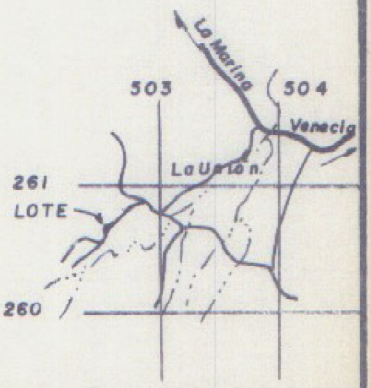

HOJA AGUAS ZARCAS 3347 III

ESCALA 1:50000

POSEEDOR

Wilberth Gerardo Villalobos Miranda

CEDULA 2-366-062

ROBERTO CHACON ARCE – PERITO TOPOGRAFO 2406
PROTOCOLO TOMO 5176 FOLIO 170

SITUADO EN LA UNION
DISTRITO 5 VENECIA
CANTON 10 SAN CARLOS
PROVINCIA 2 ALAJUELA

SE INSCRIBE ESTE PLANO SIN PERJUICIO DE LOS DERECHOS DEL ESTADO PARA TODOS LOS EFECTOS DE LAS LIMITACIONES QUE LAS LEYES DE AGUAS Y CAMINOS Y ZONA MARITIMO-TERRESTRE ESTABLECEN

AREA 1601,59 m²

PARA INFORMACION POSESORIA

ESCALA	FECHA	ARCHIVO
1:1000	21 – 9 – 88	33 – 01

502-5-2606