442-A-13-1-4-

SECCION DE MICROFILM
ROLLO 106 | IMAGEN 290
FECHA 27 JUN 1986 | FIRMA

REGISTRO NACIONAL
CATASTRO NACIONAL
El presente plano ha cumplido con los requisitos exigidos por la ley por lo que ha sido registrado bajo el siguiente número
A-636715-86
25 JUN. 1986
Fecha | Firma autorizada

DE OFICIO

DERROTERO				
LINEA	RUMBO			DIST
1 - 2	N	03°38'	W	36 00
2 - 3	N	06°32'	W	97 33
3 - 4	E	Franco	—	560 12
4 - 5	S	35°52'	W	10 51
5 - 6	S	04°58'	W	125 07
6 - 1	W	Franco	—	529 71

Levantamiento polar, poligonal cerrada de 203 estaciones.- Precisión angular 00°07', lineal 1/2692
(finca madre)

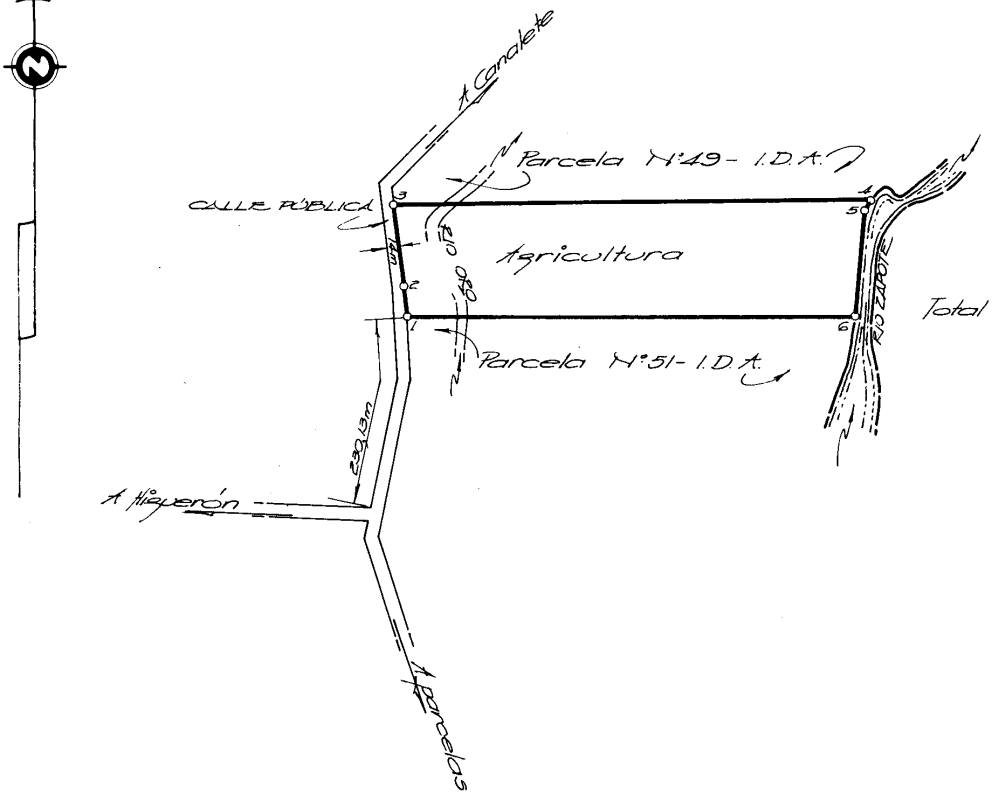

Colegio Federado de Ingenieros y de Arquitectos de Costa Rica
06 JUN 1986
Anotado

UBICACION
Hoja Miravalles 3148-II
Escala 1:50000

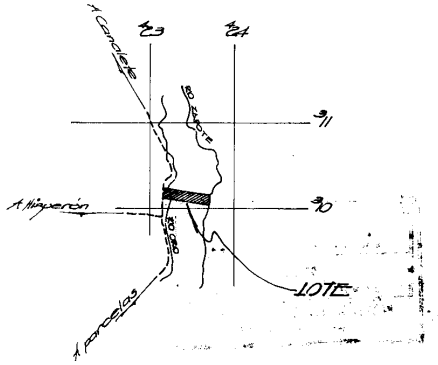

INSTITUTO DE DESARROLLO AGRARIO
DEPARTAMENTO DE INGENIERIA RURAL
SECCION DE AGRIMENSURA

PROYECTO: EL HIGUERON
AREA SEGUN REGISTRO: 118ha 6232,42 m²

PARCELA Nº 50 PROPIEDAD DE
INSTITUTO DE DESARROLLO AGRARIO
CEDULA JURIDICA 4-000-042143-11

AREA: 7ha 2112,34 m²
ESCALA 1:5000
FECHA Abril 1986

SITA EN: Canalete
DISTRITO 1º Upala CANTON 13º Upala PROVINCIA 2ª Alajuela

LEVANTO Rodrigo Ibarra Vargas
AGRIMENSOR ASOCIADO AA-139

PROTOCOLO TOMO 4053
FOLIO 12 a 92

ES PARTE Folio real 2118378-000