268-9-6-1-6-

SECCION DE MICROFILM
ROLLO 81 | IMAGEN 350
08 AGR. 1980 | FIRMA

CATASTRO
No. 9365141-79
29 NOV 1979
Jefe Catastro

LINEA	RUMBO	DIST.
1-2	N69°36'5 E	25.00
2-3	S20°23'5 E	8.50
3-4	S69°36'5 W	25.00
4-1	N20°23'5 W	8.50

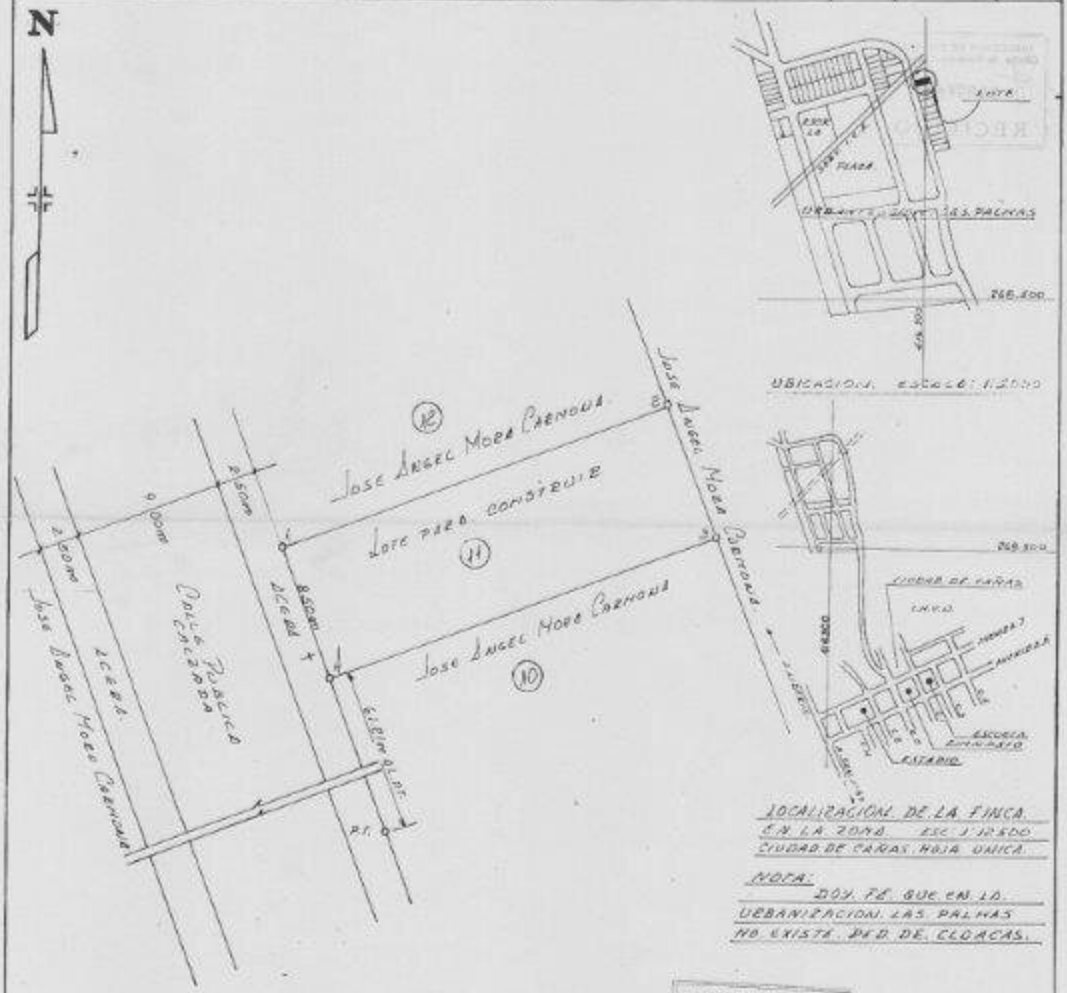

LOCALIZACION DE LA FINCA EN LA ZONA. ESC. 1:12500 CIUDAD DE CAÑAS. HOJA UNICA.

NOTA:
DOY FE QUE EN LA URBANIZACION LAS PALMAS NO EXISTE RED DE CLOACAS.

† = PREVISTA CAÑERIA

COLEGIO DE INGENIEROS TOPOGRAFOS
29 NOV 1979
ANOTADO — FISCAL

PROPIEDAD DE: JOSE ANGEL MORA CARMONA — CEDULA No. 5-078-998	AREA: 212,50 m²	SITUADO EN: URB. LAS PALMAS	ESCALA: 1:200
	Area según registro: 212,50 m²	DISTRITO: 6 CAÑAS — TOMO: 2739	ARCHIVO No.
PATRICIO CARROJO ESCOBAR — AGRIMENSOR ASOCIADO N° REG. A.A. 162	PROTOCOLO: 612	CANTON: 6 CAÑAS — FOLIO: 159	FECHA: SET. 1979.
	FOLIO: 104	PROVINCIA: GUANAJASTE — NUMERO: 41506	

416-3 268-9