216-H-1-4-3-

SECCION DE MICROFILM
ROLLO 23 | IMAGEN 263
FECHA 6 JUL. 1988 | FIRMA

N

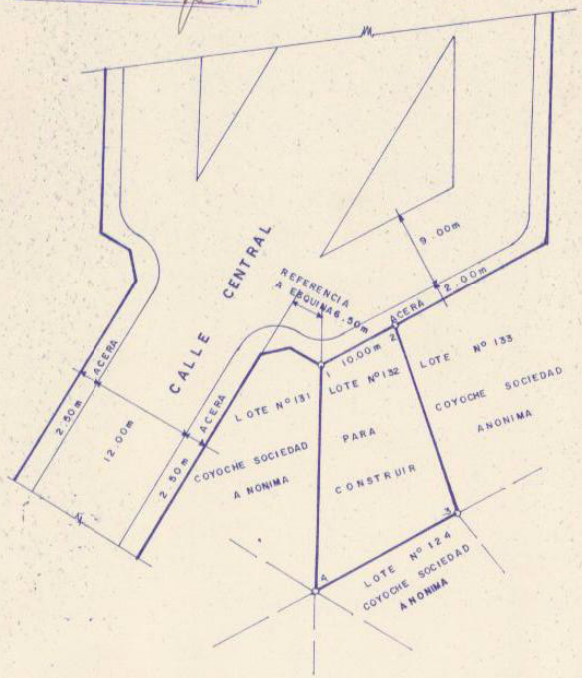

LOCALIZACION DEL LOTE Escala 1:5.000

LINEA		RUMBO			DIST.	
1	2	N	61° 14'	E	10	00
2	3	S	18° 41'	E	22	87
3	4	S	61° 14'	W	28	00
4	1	N	01° 14'	E	26	00

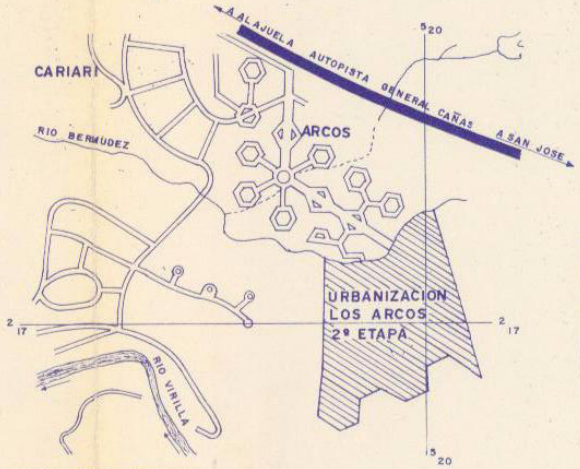

HOJA SAN ANTONIO

UBICACION GEOGRAFICA Escala 1:10.000

CATASTRO
No. H-338133-79
27 FEB. 1979

PROTOCOLO 602
FOLIO(S) 144—158

PROPIEDAD DE: COYOCHE SOCIEDAD ANONIMA			AREA 326.49 m²	SITUADO EN: URBANIZACION LOS ARCOS 2ª ETAPA DISTRITO 4º ULLOA (BARRIAL) CANTON 1º HEREDIA PROVINCIA DE HEREDIA ES PARTE DE LA FINCA TOMO 2343 FOLIO 575—588 Nº 80649 ASIENTO I —— 12 —13
AGRIMENSOR LICENCIADO EDUARDO INFANTE QUIROS	FECHA: JULIO 1978 ESCALA: 1:500	LOTE Nº 132		

5197—2170