


CATASTRO NACIONAL
241 126
ROLLO IMAGEN
SECCION MICROFILM AÑO 1994

REGISTRO NACIONAL
CATASTRO NACIONAL
El presente plano ha cumplido con los requisitos exigidos por la ley, por lo que ha sido registrado bajo el siguiente número:
A-205159-94
3-0-AGO-1994
Fecha Firma Autorizada




LINEA	ACIMUT	DISTANC.
1-2	059°42'	10.00
2-3	149°42'	20.00
3-4	239°42'	10.00
4-1	329°42'	20.00

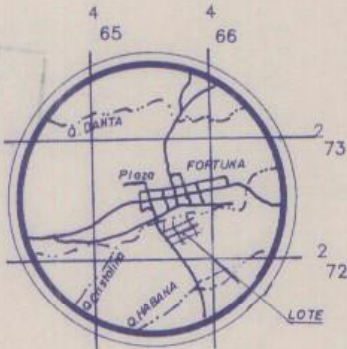

DIRECCION DE URBANISMO
I.N.V.U.
10 AGO. 1994
APROBADO
PARA EFECTOS DE CATASTRO
FIRMA *[Signature]*

LOCALIZACION

HOJA FORTUNA
ESCALA 1:50000

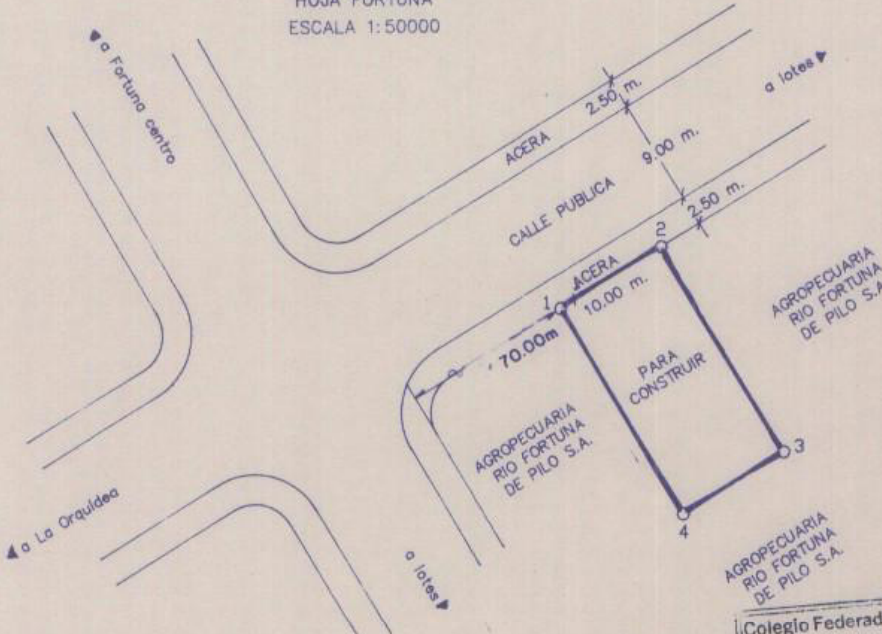

LEVANTAMIENTO POLAR. POLIGONAL ABIERTA
ERROR LINEAL ESTIMADO: 0.00 m.
ERROR ANGULAR ESTIMADO: 00°00'.
DOY FE DE QUE LOS LINDEROS SON EXISTENTES.
DOY FE QUE LA CALLE QUE INDICO COMO ACCESO EXISTE EN LA REALIDAD.
DOY FE QUE LAS CALLES SON COMO SE INDICAN EN EL PLANO, Y NO COMO SE CONSIGNAN EN LA HOJA CARTOGRAFICA.

Colegio Federado de Ingenieros
y de Arquitectos de Costa Rica
18 AGO 1994
ANOTADO

PROPIEDAD DE:	CEDULA JURIDICA No: 3-101-130333	SITUADO EN: LA FORTUNA	ES PARTE DE FINCA INSCRITA AL FOLIO REAL NUMERO 2093869-000
AGROPECUARIA RIO FORTUNA DE PILO S.A.	DISTRITO: 07 FORTUNA	CANTON: 10 SAN CARLOS	PROVINCIA No. : 02 ALAJUELA
PROTOCOLO	AREA: 200.00 m ²	ESCALA :	FECHA :
TOMO: 7076	AREA SEGUN REGISTRO: 594467.49 m ²	1:500	OCTUBRE 1992
FOLIO: 58			ARCHIVO No. : D 7

[Signature]
RIGOBERTO RAMIREZ SALAS
PERITO TOPOGRAFO P.T.2437